



**Департамент  
градостроительной деятельности и развития агломераций  
Нижегородской области**

**П Р И К А З**

20 августа 2018 года

№ 07-02-03/ 23

г. Нижний Новгород

**Об утверждении документации по внесению  
изменений в проект планировки и межевания  
территории по улице Генерала Ивлиева в  
Советском и Нижегородском районах города  
Нижнего Новгорода**

В соответствии со статьями 8<sup>2</sup>, 41, 43, 46 Градостроительного кодекса Российской Федерации, пунктом 3 статьи 2<sup>1</sup> Закона Нижегородской области от 23 декабря 2014 года № 197-3 «О перераспределении отдельных полномочий между органами местного самоуправления муниципальных образований Нижегородской области и органами государственной власти Нижегородской области», пунктом 3.6<sup>2</sup> Положения о департаменте градостроительной деятельности и развития агломераций Нижегородской области, утвержденного постановлением Правительства Нижегородской области от 25 июля 2007 года № 248, на основании постановления администрации города Нижнего Новгорода от 17 апреля 2017 года № 1554 «О подготовке документации по внесению изменений в проект планировки и межевания территории по улице Генерала Ивлиева в Советском и Нижегородском районах города Нижнего Новгорода», письма департамента градостроительного развития и архитектуры администрации города Нижнего Новгорода от 1 августа 2017 года № 12-01-16-4489/17/ис, с учетом протокола публичных слушаний и заключения о результатах публичных слушаний от 21 августа 2017 года

п р и к а з ы в а ю:

1. Утвердить прилагаемую документацию по внесению изменений в проект планировки и межевания территории по улице Генерала Ивлиева в Советском и Нижегородском районах города Нижнего Новгорода.

2. Управлению территориального планирования департамента градостроительного развития территории Нижегородской области в течение четырех дней со дня утверждения направить документацию по внесению изменений в проект планировки и межевания территории по улице Генерала Ивлиева в Советском и Нижегородском районах города Нижнего Новгорода главе города Нижнего Новгорода.

3. Управлению экономического обеспечения градостроительной деятельности департамента градостроительного развития территории Нижегородской области разместить настоящий приказ на официальном сайте департамента градостроительной деятельности и развития агломераций Нижегородской области в информационно-телекоммуникационной сети «Интернет».

Директор департамента



А.В.Бодриевский

УТВЕРЖДЕНА  
 приказом департамента градостроительной  
 деятельности и развития агломераций  
 Нижегородской области  
 от \_\_\_\_\_ 2018 года № 07-02-03/\_\_\_\_

**Документация по внесению изменений в проект планировки и межевания территории по улице Генерала Ивлиева в Советском и Нижегородском районах города Нижнего Новгорода**

**I. Перечень и сведения о площади образуемых земельных участков, в том числе возможные способы их образования. Вид разрешенного использования образуемых земельных участков**

Документацией по внесению изменений в проект планировки и межевания территории по улице Генерала Ивлиева в Советском и Нижегородском районах города Нижнего Новгорода предусматривается образование земельных участков:

Условный номер образуемого земельного участка	Вид разрешенного использования образуемого земельного участка	Площадь, м <sup>2</sup>	Способ образования земельного участка	Состав образуемого земельного участка		
				Условный номер		Площадь, м <sup>2</sup>
52:18:0060216:3У01	Рынки	2336	перераспределение	1.1	земли, государственная собственность на которые не разграничена	431
				1.2	Часть земельного участка с кадастровым номером 52:18:0060216:42, вид разрешенного использования «для размещения временного объекта - продовольственный рынок "Народный", без права возведения объектов капитального строительства»	1374
				1.3	Часть земельного участка с кадастровым номером 52:18:0060214:3224, вид разрешенного использования «для строительства водовода»	467
				1.4		64
52:18:0060216:3У02	Рынки	1791	перераспределение	2.1	земли, государственная собственность на которые не разграничена	517
				2.2	Земельный участок с кадастровым номером 52:18:0060216:44, вид разрешенного использования «размещение торговых мест и парковки рынка "Народный", без права возведения объектов капитального строительства»	603
				2.3	Земельный участок с кадастровым номером 52:18:0060216:21, вид разрешенного использования «для размещения платной автостоянки»	200
				2.4	Часть земельного участка с	432

					кадастровым номером 52:18:0060216:42, вид разрешенного использования «для размещения временного объекта - продовольственный рынок "Народный", без права возведения объектов капитального строительства»	
				2.5	Земельный участок с кадастровым номером 52:18:0060214:3224, вид разрешенного использования «для строительства водовода»	39
52:18:0070253:3У03	Рынки	2494	перераспределение	3.1	земли, государственная собственность на которые не разграничена	2230
				3.2		63
				3.3	Часть земельного участка с кадастровым номером 52:18:0070253:225, вид разрешенного использования «для строительства кабельной линии 110 кВ от ПС «Сенная»»	201
52:18:0070253:3У04	Рынки	1394	перераспределение	4.1	земли, государственная собственность на которые не разграничена	316
				4.2		48
				4.3	Часть земельного участка с кадастровым номером 52:18:0070253:168, вид разрешенного использования «для размещения временного объекта - мелкооптового павильона по продаже непродовольственных товаров, без права возведения объектов капитального строительства»	992
				4.4	Часть земельного участка с кадастровым номером 52:18:0070253:225, вид разрешенного использования «для строительства кабельной линии 110 кВ от ПС «Сенная»»	17
				4.5		21
52:18:0060214:3У05	Рынки	851	перераспределение	5.1	Часть земельного участка с кадастровым номером 52:18:0060214:26, вид разрешенного использования «для размещения существующей платной автостоянки»	164
				5.2	Часть земельного участка с кадастровым номером 52:18:0060214:48, вид разрешенного использования «под размещение торговых мест и парковки рынка «Народный», без права возведения объектов капитального строительства»	687
52:18:0060216:3У06	Рынки	3200	-	6.1	земли, государственная собственность на которые не разграничена	3200
52:18:0060216:3У07	Рынки	2701	перераспределение	7.1	земли, государственная собственность на которые не разграничена	2647
				7.2	Часть земельного участка с кадастровым номером 52:18:0060214:3224, вид разрешенного использования «для строительства водовода»	54
52:18:0060216:3У08	Рынки	3537	-	8.1	земли, государственная	3537


					собственность на которые не разграничена	
52:18:0060216:3У09	Рынки	3800	-	9.1	земли, государственная собственность на которые не разграничена	3800
52:18:0060216:3У10	Рынки	4207	-	10.1	земли, государственная собственность на которые не разграничена	4207
52:18:0060216:3У10	Рынки	4207	-	10.1	земли, государственная собственность на которые не разграничена	4207
16	Коммуналь ное обслужи вание	17321	перераспреде ление	16.1	Часть земельного участка с кадастровым номером 52:18:0060214:3224, вид разрешенного использования «для строительства водовода»	17321

**II. Перечень и сведения о площади образуемых земельных участков, которые будут отнесены к территориям общего пользования или имуществу общего пользования, в том числе в отношении которых предполагаются резервирование и (или) изъятие для государственных или муниципальных нужд**

Документацией по внесению изменений в проект планировки и межевания территории по улице Генерала Ивлиева в Советском и Нижегородском районах города Нижнего Новгорода предусматривается образование земельных участков, которые будут отнесены к территориям общего пользования или имуществу общего пользования:

Условный номер образуемого земельного участка	Площадь, м2	Способ образования земельного участка
11	909	перераспределение
12	257	
13	3462	
14	1107	
15	36	

### III. Чертеж межевания территории

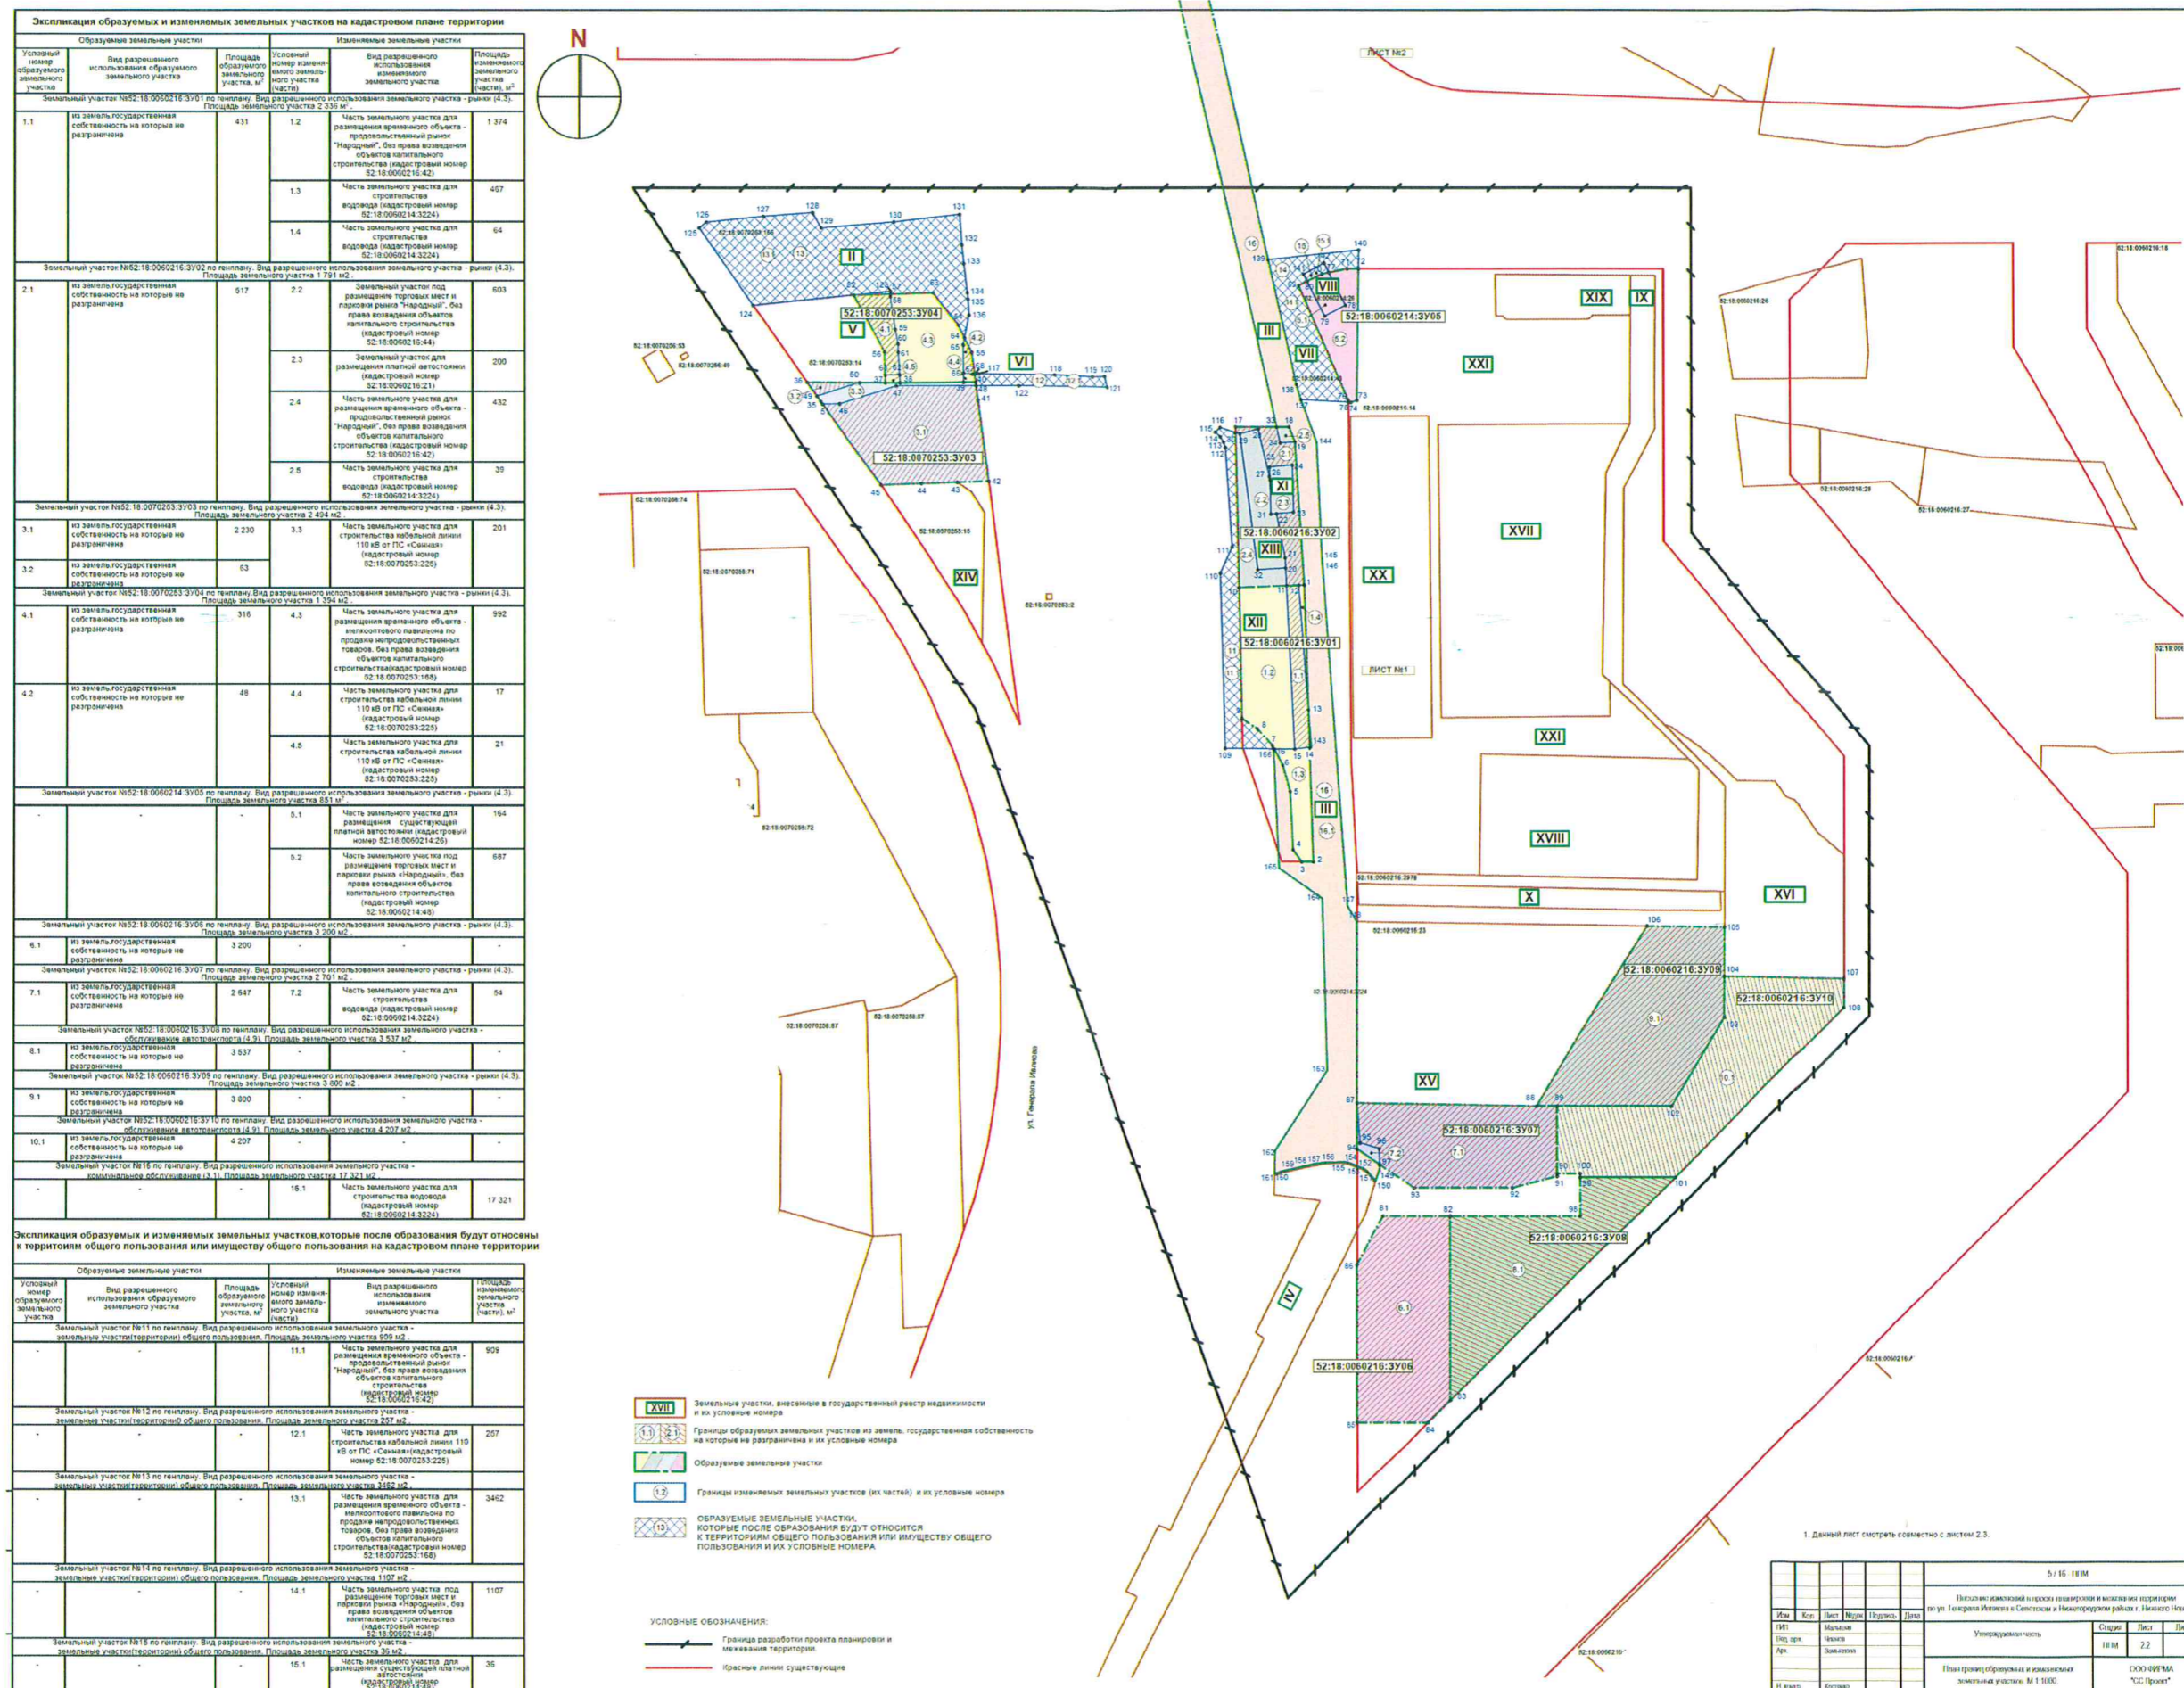

Экспликация образуемых и изменяемых земельных участков на кадастровом плане территории					
Образующие земельные участки			Изменяемые земельные участки		
Условный номер образуемого земельного участка	Вид разрешенного использования образуемого земельного участка	Площадь образуемого земельного участка, м <sup>2</sup>	Условный номер изменяемого земельного участка (части)	Вид разрешенного использования земельного участка (части)	Площадь изменяемого земельного участка (части), м <sup>2</sup>
Земельный участок №52:18:0050216:3Y01 по генплану. Вид разрешенного использования земельного участка - рынок (4.3). Площадь земельного участка 2 338 м <sup>2</sup> .					
1.1	из земель государственной собственности на которые не разграничена	431	1.2	Часть земельного участка для размещения временного объекта - продовольственный рынок "Народный", без права возведения объектов капитального строительства (кадастровый номер 52:18:0060216:42)	1 374
			1.3	Часть земельного участка для строительства водовода (кадастровый номер 52:18:0060214:3224)	457
			1.4	Часть земельного участка для строительства водовода (кадастровый номер 52:18:0060214:3224)	64
Земельный участок №52:18:0060216:3Y02 по генплану. Вид разрешенного использования земельного участка - рынок (4.3). Площадь земельного участка 1 731 м <sup>2</sup> .					
2.1	из земель государственной собственности на которые не разграничена	517	2.2	Земельный участок под размещение торговых мест и площадок рынка "Народный", без права возведения объектов капитального строительства (кадастровый номер 52:18:0060216:44)	603
			2.3	Земельный участок для размещения платной автостоянки (кадастровый номер 52:18:0060216:21)	200
			2.4	Часть земельного участка для размещения временного объекта - продовольственный рынок "Народный", без права возведения объектов капитального строительства (кадастровый номер 52:18:0060216:42)	432
			2.5	Часть земельного участка для строительства водовода (кадастровый номер 52:18:0060214:3224)	39
Земельный участок №52:18:0070253:3Y03 по генплану. Вид разрешенного использования земельного участка - рынок (4.3). Площадь земельного участка 2 434 м <sup>2</sup> .					
3.1	из земель государственной собственности на которые не разграничена	2 230	3.3	Часть земельного участка для строительства кабельной линии 110 кВ от ПС «Сенева» (кадастровый номер 52:18:0070253:226)	201
3.2	из земель государственной собственности на которые не разграничена	63			
Земельный участок №52:18:0070253:3Y04 по генплану. Вид разрешенного использования земельного участка - рынок (4.3). Площадь земельного участка 1 356 м <sup>2</sup> .					
4.1	из земель государственной собственности на которые не разграничена	316	4.3	Часть земельного участка для размещения временного объекта - продовольственного павильона по продаже непродовольственных товаров, без права возведения объектов капитального строительства (кадастровый номер 52:18:0070253:188)	592
4.2	из земель государственной собственности на которые не разграничена	48	4.4	Часть земельного участка для строительства кабельной линии 110 кВ от ПС «Сенева» (кадастровый номер 52:18:0070253:226)	17
			4.5	Часть земельного участка для строительства кабельной линии 110 кВ от ПС «Сенева» (кадастровый номер 52:18:0070253:226)	21
Земельный участок №52:18:0060214:3Y05 по генплану. Вид разрешенного использования земельного участка - рынок (4.3). Площадь земельного участка 881 м <sup>2</sup> .					
			5.1	Часть земельного участка для размещения существующей легкой автостоянки (кадастровый номер 52:18:0060214:26)	164
			5.2	Часть земельного участка под размещение торговых мест и площадок рынка «Народный», без права возведения объектов капитального строительства (кадастровый номер 52:18:0060214:48)	687
Земельный участок №52:18:0050216:3Y06 по генплану. Вид разрешенного использования земельного участка - рынок (4.3). Площадь земельного участка 3 200 м <sup>2</sup> .					
6.1	из земель государственной собственности на которые не разграничена	3 200			
Земельный участок №52:18:0060216:3Y07 по генплану. Вид разрешенного использования земельного участка - рынок (4.3). Площадь земельного участка 2 701 м <sup>2</sup> .					
7.1	из земель государственной собственности на которые не разграничена	2 647	7.2	Часть земельного участка для строительства водовода (кадастровый номер 52:18:0060214:3224)	54
Земельный участок №52:18:0060216:3Y08 по генплану. Вид разрешенного использования земельного участка - обслуживание автотранспорта (4.9). Площадь земельного участка 3 537 м <sup>2</sup> .					
8.1	из земель государственной собственности на которые не разграничена	3 537			
Земельный участок №52:18:0060216:3Y09 по генплану. Вид разрешенного использования земельного участка - рынок (4.3). Площадь земельного участка 3 800 м <sup>2</sup> .					
9.1	из земель государственной собственности на которые не разграничена	3 800			
Земельный участок №52:18:0060216:3Y10 по генплану. Вид разрешенного использования земельного участка - обслуживание автотранспорта (4.9). Площадь земельного участка 4 207 м <sup>2</sup> .					
10.1	из земель государственной собственности на которые не разграничена	4 207			
Земельный участок №18 по генплану. Вид разрешенного использования земельного участка - коммунальное обслуживание (2.1). Площадь земельного участка 17 321 м <sup>2</sup> .					
			18.1	Часть земельного участка для строительства водовода (кадастровый номер 52:18:0060214:3224)	17 321


Экспликация образуемых и изменяемых земельных участков, которые после образования будут относиться к территориям общего пользования или имуществу общего пользования на кадастровом плане территории

Образующие земельные участки						Изменяемые земельные участки					
Условный номер образуемого земельного участка	Вид разрешенного использования образуемого земельного участка	Площадь образуемого земельного участка, м <sup>2</sup>	Условный номер изменяемого земельного участка (части)	Вид разрешенного использования земельного участка (части)	Площадь изменяемого земельного участка (части), м <sup>2</sup>	Условный номер образуемого земельного участка	Вид разрешенного использования образуемого земельного участка	Площадь образуемого земельного участка, м <sup>2</sup>	Условный номер изменяемого земельного участка (части)	Вид разрешенного использования земельного участка (части)	Площадь изменяемого земельного участка (части), м <sup>2</sup>
Земельный участок №11 по генплану. Вид разрешенного использования земельного участка - земельные участки территории общего пользования. Площадь земельного участка 959 м <sup>2</sup> .											
			11.1	Часть земельного участка для размещения временного объекта - продовольственный рынок "Народный", без права возведения объектов капитального строительства (кадастровый номер 52:18:0060216:42)	909						
Земельный участок №12 по генплану. Вид разрешенного использования земельного участка - земельные участки территории общего пользования. Площадь земельного участка 257 м <sup>2</sup> .											
			12.1	Часть земельного участка для строительства кабельной линии 110 кВ от ПС «Сенева» (кадастровый номер 52:18:0070253:225)	257						
Земельный участок №13 по генплану. Вид разрешенного использования земельного участка - земельные участки территории общего пользования. Площадь земельного участка 3462 м <sup>2</sup> .											
			13.1	Часть земельного участка для размещения временного объекта - продовольственного павильона по продаже непродовольственных товаров, без права возведения объектов капитального строительства (кадастровый номер 52:18:0070253:188)	3462						
Земельный участок №14 по генплану. Вид разрешенного использования земельного участка - земельные участки территории общего пользования. Площадь земельного участка 1 107 м <sup>2</sup> .											
			14.1	Часть земельного участка под размещение торговых мест и площадок рынка «Народный», без права возведения объектов капитального строительства (кадастровый номер 52:18:0060216:42)	1 107						
Земельный участок №18 по генплану. Вид разрешенного использования земельного участка - земельные участки территории общего пользования. Площадь земельного участка 36 м <sup>2</sup> .											
			18.1	Часть земельного участка для размещения существующей платной автостоянки (кадастровый номер 52:18:0060214:48)	36						

- XVII Земельный участок, внесенный в государственный реестр недвижимости и их условные номера
  - (1.2) Границы образуемых земельных участков из земель государственной собственности на которые не разграничена и их условные номера
  - (2) Образующие земельные участки
  - (3) Границы изменяемых земельных участков (их частей) и их условные номера
  - (13) ОБРАЗУЕМЫЕ ЗЕМЕЛЬНЫЕ УЧАСТКИ, КОТОРЫЕ ПОСЛЕ ОБРАЗОВАНИЯ БУДУТ ОТНОСИТЬСЯ К ТЕРРИТОРИЯМ ОБЩЕГО ПОЛЬЗОВАНИЯ ИЛИ ИМУЩЕСТВУ ОБЩЕГО ПОЛЬЗОВАНИЯ И ИХ УСЛОВНЫЕ НОМЕРА
- УСЛОВНЫЕ ОБОЗНАЧЕНИЯ:
- Граница разработки проекта планировки и межевания территории
  - Красные линии существующие

		5 / 10 - ИФМ	
Паспорт земельной и прочей собственности и земельных участков территории			
г.п.п. Генерала Романова в Солдатовском и Ишимовском районах г. Омска Омской области			
Учредительная часть		Страницы	Лист
		ИФМ	22
План (проект) межевания и границ земельных участков № 1 000		ООО ИФММА "Сис-Проект"	

# IV. Чертеж межевания территории

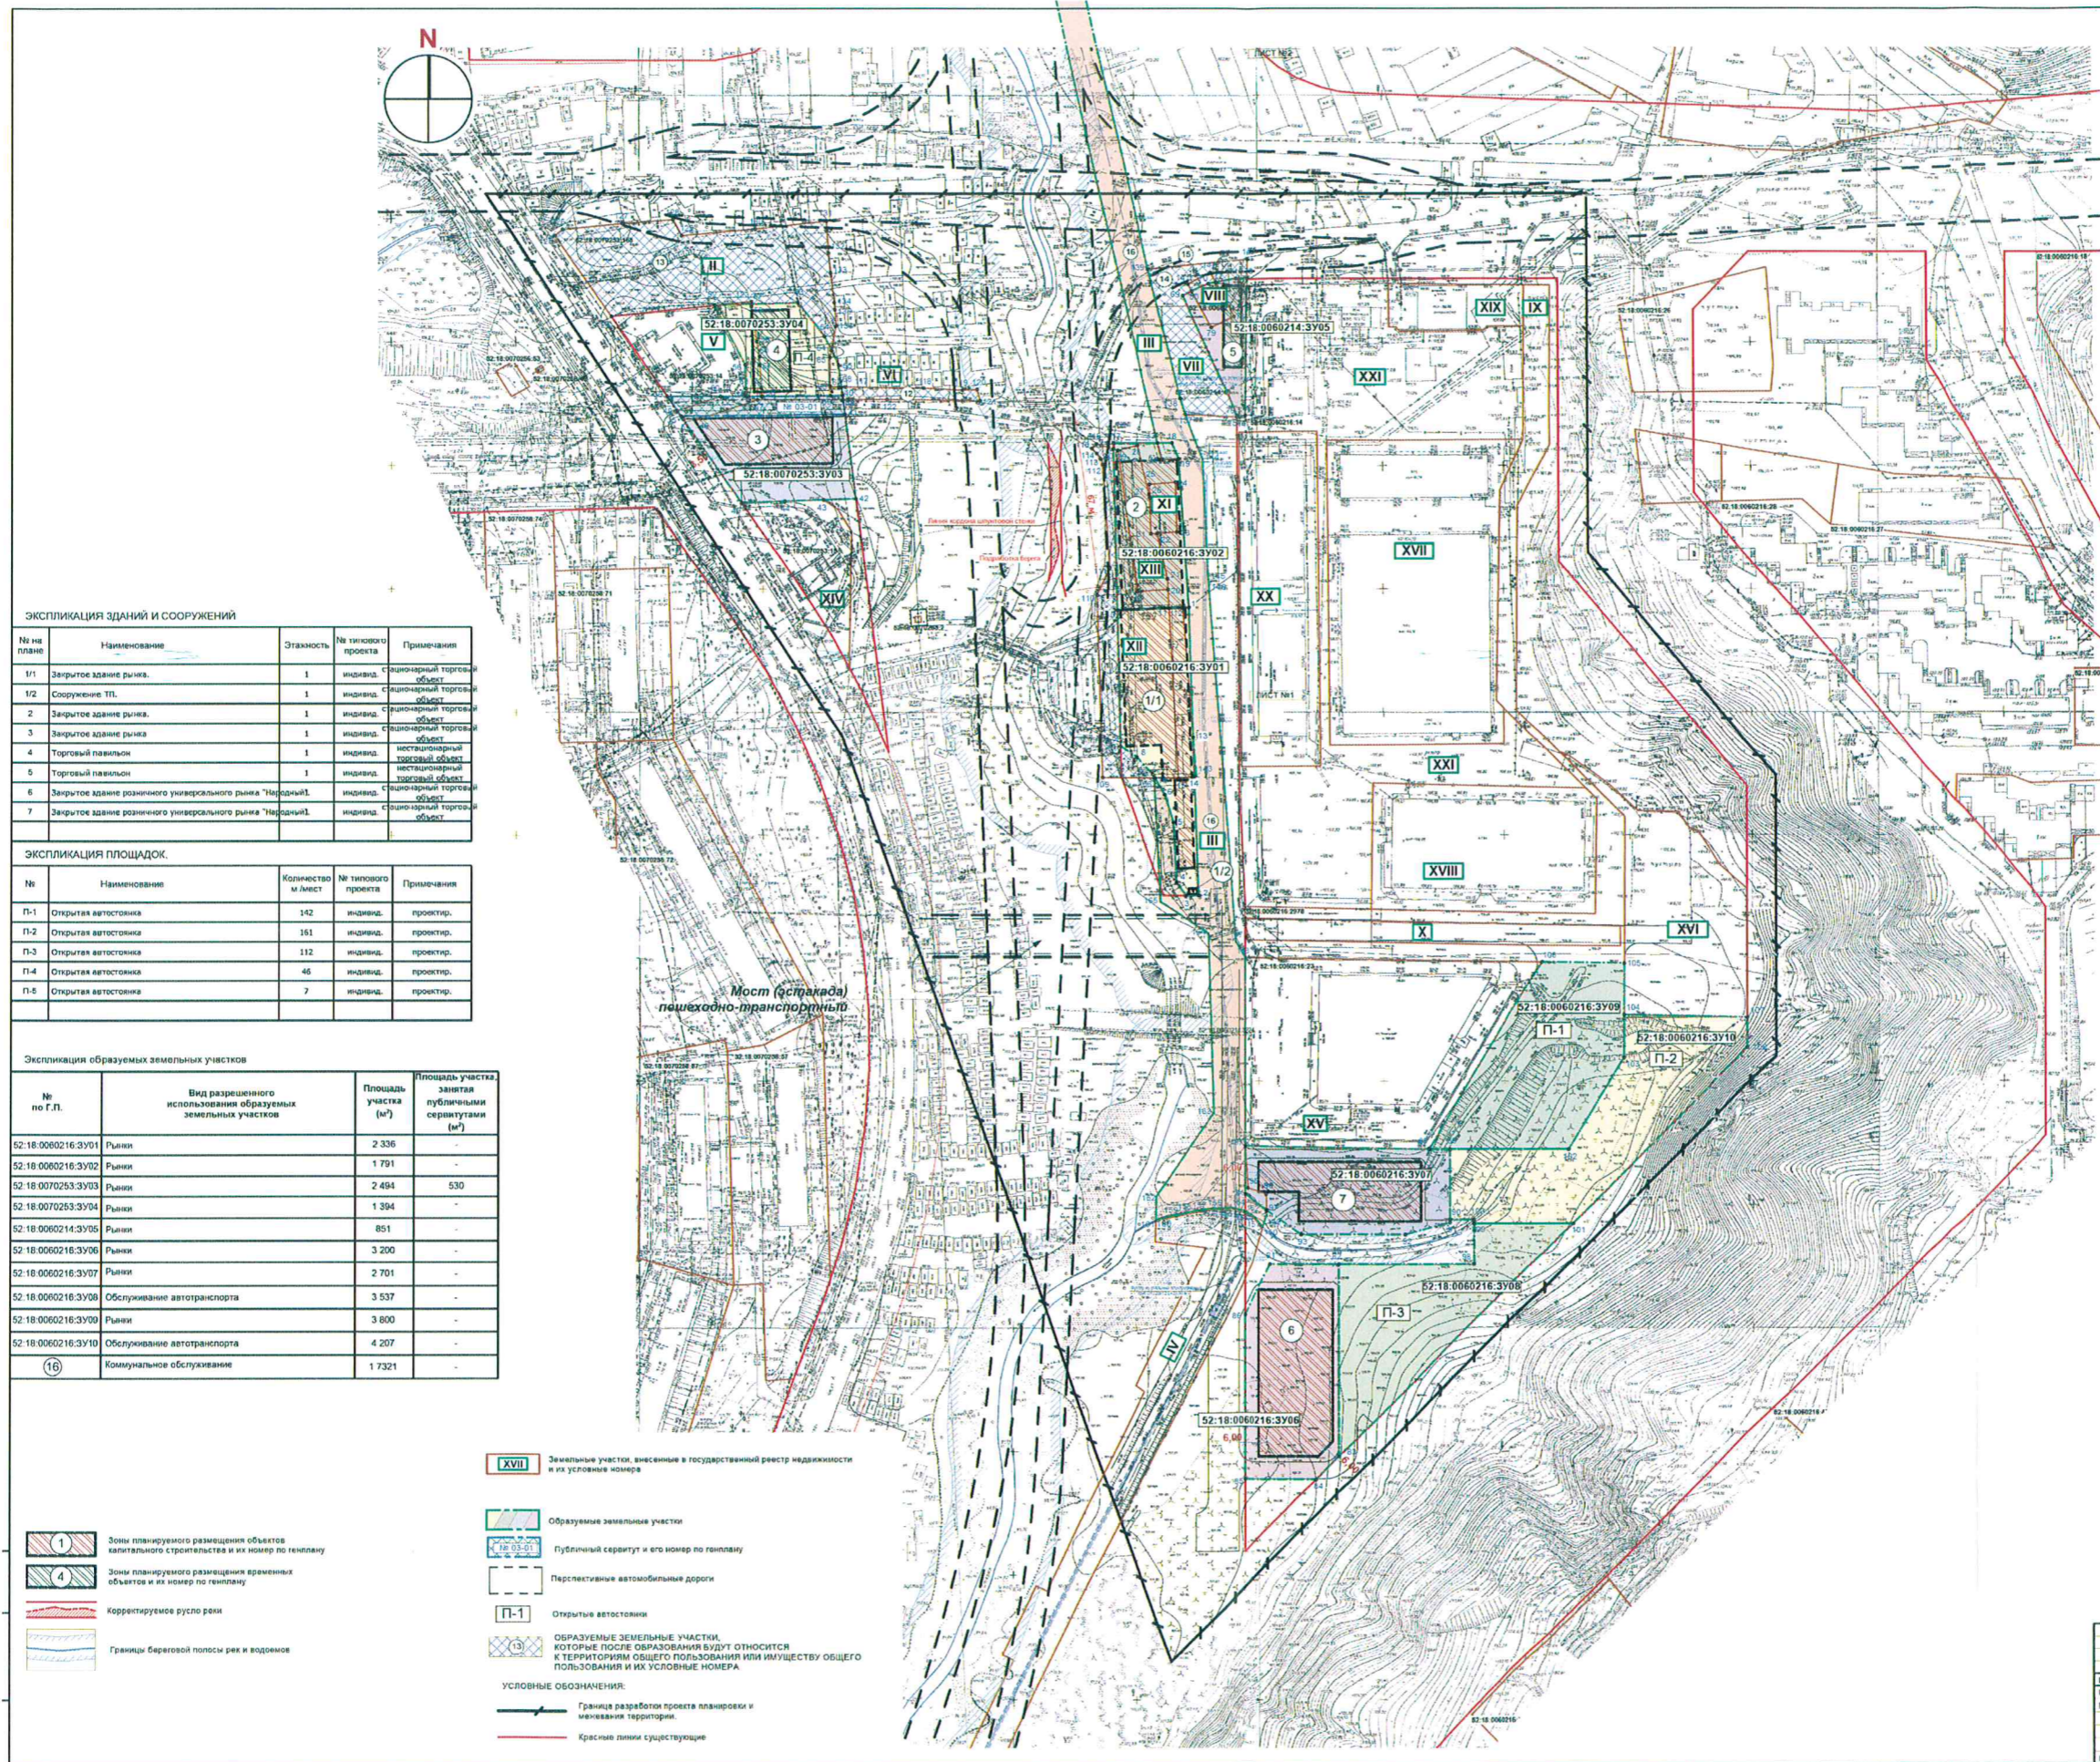

**ЭКСПЛИКАЦИЯ ЗДАНИЙ И СООРУЖЕНИЙ**

№ по плану	Наименование	Этажность	№ инвентарного проекта	Примечания
1/1	Закрытое здание рынка	1	индивид.	Стандартный торговый объект
1/2	Сооружение ТП	1	индивид.	Стандартный торговый объект
2	Закрытое здание рынка	1	индивид.	Стандартный торговый объект
3	Закрытое здание рынка	1	индивид.	Стандартный торговый объект
4	Торговый павильон	1	индивид.	Нестандартный торговый объект
5	Торговый павильон	1	индивид.	Нестандартный торговый объект
6	Закрытое здание розничного универсального рынка "Народный"	индивид.	индивид.	Стандартный торговый объект
7	Закрытое здание розничного универсального рынка "Народный"	индивид.	индивид.	Стандартный торговый объект

**ЭКСПЛИКАЦИЯ ПЛОЩАДОК**

№	Наименование	Количество мест	№ типового проекта	Примечания
П-1	Открытая автостоянка	142	индивид.	проект.
П-2	Открытая автостоянка	151	индивид.	проект.
П-3	Открытая автостоянка	112	индивид.	проект.
П-4	Открытая автостоянка	45	индивид.	проект.
П-5	Открытая автостоянка	7	индивид.	проект.

**Экспликация образуемых земельных участков**

№ по Г.П.	Вид разрешенного использования образуемых земельных участков	Площадь участка (м²)	Площадь участка, занятая публичными сервитутами (м²)
52-18-0060216-3Y01	Рынки	2 336	-
52-18-0060216-3Y02	Рынки	1 791	-
52-18-0070253-3Y03	Рынки	2 494	530
52-18-0070253-3Y04	Рынки	1 394	-
52-18-0060214-3Y05	Рынки	851	-
52-18-0060216-3Y06	Рынки	3 200	-
52-18-0060216-3Y07	Рынки	2 701	-
52-18-0060216-3Y08	Обслуживание автотранспорта	3 537	-
52-18-0060216-3Y09	Рынки	3 800	-
52-18-0060216-3Y10	Обслуживание автотранспорта	4 207	-
16	Коммунальное обслуживание	1 7321	-

- XVII** Земельные участки, внесенные в государственный реестр недвижимости и их условные номера
- Образование земельных участков
- Публичный сервитут и его номер по плану
- Перспективные автомобильные дороги
- Открытые автостоянки
- ОБРАЗУЕМЫЕ ЗЕМЕЛЬНЫЕ УЧАСТКИ, КОТОРЫЕ ПОСЛЕ ОБРАЗОВАНИЯ БУДУТ ОТНОСИТЬСЯ К ТЕРРИТОРИЯМ ОБЩЕГО ПОЛЬЗОВАНИЯ ИЛИ ИМУЩЕСТВУ ОБЩЕГО ПОЛЬЗОВАНИЯ И ИХ УСЛОВНЫЕ НОМЕРА
- УСЛОВНЫЕ ОБОЗНАЧЕНИЯ:
  - Граница разработки проекта планировки и межевания территории.
  - Красная линия существующая
- Зоны планируемого размещения объектов капитального строительства и их номер по генплану
- Зоны планируемого размещения временных объектов и их номер по генплану
- Корректируемое русло реки
- Границы береговой полосы рек и водоемов

**Экспликация земельных участков, поставленных на государственный кадастровый учет, не подлежащих изменению.**

№ по Г.П.	Кадастровый номер земельного участка	Местоположение (адрес)	Разрешение использования	Площадь, м²
1	52-18-0070253-0	Местоположение: ул. Кавказская, д. 10, кадастровый номер участка: 52-18-0070253-0/001	для размещения объектов недвижимости	2330
2	52-18-0070253-158	Местоположение: ул. Кавказская, д. 10, кадастровый номер участка: 52-18-0070253-158/001	для размещения объектов недвижимости	4654 ± 23
3	52-18-0060216-3Y04	Местоположение: ул. Кавказская, д. 10, кадастровый номер участка: 52-18-0060216-3Y04/001	для размещения объектов недвижимости	1780 ± 47
4	52-18-0060216-3Y05	Местоположение: ул. Кавказская, д. 10, кадастровый номер участка: 52-18-0060216-3Y05/001	для размещения объектов недвижимости	1071 ± 29
5	52-18-0060216-3Y06	Местоположение: ул. Кавказская, д. 10, кадастровый номер участка: 52-18-0060216-3Y06/001	для размещения объектов недвижимости	3403 ± 12
6	52-18-0060216-3Y07	Местоположение: ул. Кавказская, д. 10, кадастровый номер участка: 52-18-0060216-3Y07/001	для размещения объектов недвижимости	417 ± 18
7	52-18-0060216-3Y08	Местоположение: ул. Кавказская, д. 10, кадастровый номер участка: 52-18-0060216-3Y08/001	для размещения объектов недвижимости	1794 ± 15
8	52-18-0060216-3Y09	Местоположение: ул. Кавказская, д. 10, кадастровый номер участка: 52-18-0060216-3Y09/001	для размещения объектов недвижимости	200 ± 7.5
9	52-18-0060216-3Y10	Местоположение: ул. Кавказская, д. 10, кадастровый номер участка: 52-18-0060216-3Y10/001	для размещения объектов недвижимости	2429 ± 89
10	52-18-0060216-3Y11	Местоположение: ул. Кавказская, д. 10, кадастровый номер участка: 52-18-0060216-3Y11/001	для размещения объектов недвижимости	1200 ± 13
11	52-18-0060216-3Y12	Местоположение: ул. Кавказская, д. 10, кадастровый номер участка: 52-18-0060216-3Y12/001	для размещения объектов недвижимости	220 ± 3
12	52-18-0060216-3Y13	Местоположение: ул. Кавказская, д. 10, кадастровый номер участка: 52-18-0060216-3Y13/001	для размещения объектов недвижимости	3715 ± 83
13	52-18-0060216-3Y14	Местоположение: ул. Кавказская, д. 10, кадастровый номер участка: 52-18-0060216-3Y14/001	для размещения объектов недвижимости	105 ± 16
14	52-18-0060216-3Y15	Местоположение: ул. Кавказская, д. 10, кадастровый номер участка: 52-18-0060216-3Y15/001	для размещения объектов недвижимости	1229 ± 83
15	52-18-0060216-3Y16	Местоположение: ул. Кавказская, д. 10, кадастровый номер участка: 52-18-0060216-3Y16/001	для размещения объектов недвижимости	749 ± 30
16	52-18-0060216-3Y17	Местоположение: ул. Кавказская, д. 10, кадастровый номер участка: 52-18-0060216-3Y17/001	для размещения объектов недвижимости	307 ± 22
17	52-18-0060216-3Y18	Местоположение: ул. Кавказская, д. 10, кадастровый номер участка: 52-18-0060216-3Y18/001	для размещения объектов недвижимости	9704 ± 33
18	52-18-0060216-3Y19	Местоположение: ул. Кавказская, д. 10, кадастровый номер участка: 52-18-0060216-3Y19/001	для размещения объектов недвижимости	4054 ± 24
19	52-18-0060216-3Y20	Местоположение: ул. Кавказская, д. 10, кадастровый номер участка: 52-18-0060216-3Y20/001	для размещения объектов недвижимости	1019 ± 51
20	52-18-0060216-3Y21	Местоположение: ул. Кавказская, д. 10, кадастровый номер участка: 52-18-0060216-3Y21/001	для размещения объектов недвижимости	4414 ± 23
21	52-18-0060216-3Y22	Местоположение: ул. Кавказская, д. 10, кадастровый номер участка: 52-18-0060216-3Y22/001	для размещения объектов недвижимости	11170 ± 37

**Экспликация земельных участков, которые после образования будут относиться к территориям общего пользования или имуществу общего пользования**

№ по Г.П.	Вид разрешенного использования образуемых земельных участков	Площадь участка (м²)
11	земельные участки (территории) общего пользования	909
12	земельные участки (территории) общего пользования	297
13	земельные участки (территории) общего пользования	3 462
14	земельные участки (территории) общего пользования	1 107
15	земельные участки (территории) общего пользования	36

5 / 16 - ЛИС

Выдана измененная в проект планировки и межевания территории Генерал-Шарова в Советском и Нижегородском районах г. Нижнего Новгорода.

Утвержденная часть

Страница	Лист
1/1	2-1

Чертеж межевания территории.

М 1:1000.

ООО ФИРМА "С.С. Проект".