



**Министерство  
градостроительной деятельности и развития агломераций  
Нижегородской области**

**П Р И К А З**

8 мая 2020 г.

№ 07-02-03/47

г. Нижний Новгород

**Об утверждении документации по внесению  
изменений в документацию по планировке  
территории - "Проект застройки и  
межевания территории в границах улиц  
Мичурина, Июльских дней в Ленинском  
районе" города Нижнего Новгорода,  
утвержденную распоряжением  
администрации города Нижнего Новгорода  
от 30 декабря 2005 г. №6443-р**

В соответствии со статьями 8<sup>2</sup>, 41, 41.1, 43, 46 Градостроительного кодекса Российской Федерации, пунктом 3 статьи 2<sup>1</sup> Закона Нижегородской области от 23 декабря 2014 г. № 197-З «О перераспределении отдельных полномочий между органами местного самоуправления муниципальных образований Нижегородской области и органами государственной власти Нижегородской области», пунктом 3.1.10 Положения о министерстве градостроительной деятельности и развития агломераций Нижегородской области, утвержденного постановлением Правительства Нижегородской области от 16 апреля 2020 г. № 308, на основании приказа департамента градостроительной деятельности и развития агломераций Нижегородской области от 28 января 2019 г. №07-02-02/4 «О подготовке документации по внесению изменений в документацию по планировке территории - "Проект застройки и межевания территории в границах улиц Мичурина, Июльских дней в Ленинском районе" города Нижнего Новгорода, утвержденную распоряжением администрации города Нижнего Новгорода от 30 декабря 2005 г. №6443-р», с учетом протокола публичных слушаний от 14 октября 2019 г. и заключения о результатах публичных слушаний от 14 октября 2019 г.


п р и к а з ы в а ю:

1. Утвердить прилагаемую документацию по внесению изменений в документацию по планировке территории - "Проект застройки и межевания территории в границах улиц Мичурина, Июльских дней в Ленинском районе" города Нижнего Новгорода, утвержденную распоряжением администрации города Нижнего Новгорода от 30 декабря 2005 г. №6443-р.

2. Направить в течение четырех дней со дня утверждения документацию по внесению изменений в документацию по планировке территории - "Проект застройки и межевания территории в границах улиц Мичурина, Июльских дней в Ленинском районе" города Нижнего Новгорода, утвержденную распоряжением администрации города Нижнего Новгорода от 30 декабря 2005 г. №6443-р главе города Нижнего Новгорода.

3. Разместить настоящий приказ на официальном сайте министерства градостроительной деятельности и развития агломераций Нижегородской области в информационно-телекоммуникационной сети «Интернет».

Министр

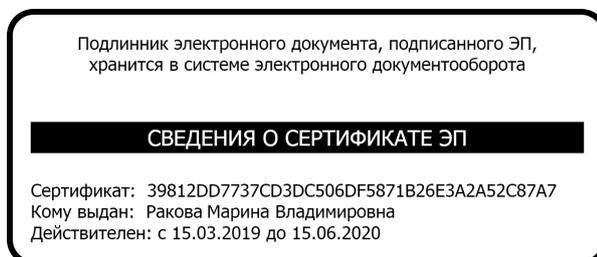

М.В. Ракова

УТВЕРЖДЕНА  
 приказом министерства градостроительной  
 деятельности и развития агломераций  
 Нижегородской области  
 от 8 мая 2020 г. №07-02-03/47

**Документация по внесению изменений в документацию по планировке территории - "Проект застройки и межевания территории в границах улиц Мичурина, Июльских дней в Ленинском районе" города Нижнего Новгорода, утвержденную распоряжением администрации города Нижнего Новгорода от 30 декабря 2005 г. №6443-р**

Документация по внесению изменений в документацию по планировке территории - "Проект застройки и межевания территории в границах улиц Мичурина, Июльских дней в Ленинском районе" города Нижнего Новгорода, утвержденную распоряжением администрации города Нижнего Новгорода от 30 декабря 2005 г. №6443-р (далее-проект) разработана для определения местоположения границ земельных участков.

**I. Перечень и сведения о площади образуемых земельных участков, в том числе возможные способы их образования. Вид разрешенного использования образуемых земельных участков.**

Проектом межевания территории предусматривается образование земельных участков в несколько этапов:

| Условный номер образуемого земельного участка | Вид разрешенного использования образуемого земельного участка | Площадь, кв.м | Способ образования земельного участка  |
|---|---|---------------|--|
| 2 этап  |   |               |  |
| ЗУ1   | Многоэтажная жилая застройка (высотная застройка)             | 4084,6        | Образуется путем перераспределения земельных участков с кадастровым номером 52:18:0050005:6, 52:18:0050005:7, 52:18:0050005:9, земельных участков с условным номером ЗУ03, ЗУ06, ЗУ02 и земель, государственная собственность на которые не разграничена |
| ЗУ08  | Объекты гаражного назначения                                  | 191,1         | Образуются путем перераспределения земельного участка с кадастровым номером 52:18:0050005:2, земельного участка с условным номером ЗУ05 и земель, государственная собственность на которые не разграничена   |
| ЗУ11  | Коммунальное обслуживание                                     | 138,0         |  |

| 3 этап            |   |        |  |
|-------------------|---|--------|--|
| 52:18:0050007:ЗУ2 | Среднеэтажная<br>жилая<br>застройка                           | 5478,4 | Образуются путем перераспределения земельных участков с кадастровым номером 52:18:0050007:2, 52:18:0050005:4, 52:18:0050005:5 и земель, государственная собственность на которые не разграничена |
| ЗУ6               | Многоэтажная<br>жилая<br>застройка<br>(высотная<br>застройка) | 3890,3 |  |
| ЗУ7               | Многоэтажная<br>жилая<br>застройка<br>(высотная<br>застройка) | 7308,0 |  |
| ЗУ8               | Коммунальное<br>обслуживание                                  | 130,3  |  |
| ЗУ9               | Объекты<br>гаражного<br>назначения                            | 1658,1 |  |
| ЗУ10              | Многоэтажная<br>жилая<br>застройка<br>(высотная<br>застройка) | 1457,5 | Образуется путем перераспределения земельного участка с кадастровым номером 52:18:0050007:266 и земель, государственная собственность на которые не разграничена                                 |

**II. Перечень и сведения о площади образуемых земельных участков, которые будут отнесены к территориям общего пользования или имуществу общего пользования, в том числе в отношении которых предполагаются резервирование и (или) изъятие для государственных или муниципальных нужд.**


Проектом межевания территории предусмотрено образование следующих земельных участков, которые будут отнесены к территориям общего пользования или имуществу общего пользования, в том числе в отношении которых предполагаются резервирование и (или) изъятие для государственных или муниципальных нужд.

| Условный номер образуемого земельного участка | Вид разрешенного использования образуемого земельного участка | Площадь, кв.м | Способ образования земельного участка                             |
|---|---|---------------|---|
| 1 этап  |   |               |   |
| 52:18:0000000:7452                            | Под автомобильную   | 56579,5       | Образуются путем раздела земельного участка с кадастровым номером |

|                   |   |         |   |  |
|-------------------|---|---------|---|--|
|                   | дорогу общего пользования                         |         | 52:18:0000000:7452 с сохранением его в измененных границах  |  |
| ЗУ01              | Земельные участки (территории) общего пользования | 55,8    |   |  |
| ЗУ05              | Земельные участки (территории) общего пользования | 21,9    |   |  |
| ЗУ06              | Земельные участки (территории) общего пользования | 55,8    |   |  |
| 52:18:0000000:123 | Под автомобильную дорогу общего пользования       | 56074,2 | Образуются путем раздела земельного участка с кадастровым номером 52:18:0000000:123 с сохранением его в измененных границах |  |
| ЗУ02              | Земельные участки (территории) общего пользования | 589,8   |   |  |
| ЗУ03              | Земельные участки (территории) общего пользования | 168,1   |   |  |
| ЗУ04              | Земельные участки (территории) общего пользования | 187,9   |   |  |
| 2 этап            |   |         |   |  |
| ЗУ2               | Земельные участки (территории) общего пользования | 938,3   |   | Образуется путем перераспределения земельного участка с кадастровым номером 52:18:0050005:2, земельного участка с условным номером ЗУ05 и земель, государственная собственность на которые не разграничена |
| ЗУ3               | Земельные участки (территории) общего пользования | 1835,0  |   | Образуется путем перераспределения земельных участков с кадастровым номером 52:18:0050005:6, 52:18:0050005:7, 52:18:0050005:9, земельных участков с условным номером ЗУ06, ЗУ02, ЗУ03 и                    |

|  |  |  |  |
|--|--|--|--|
|  |  |  | земель, государственная собственность на которые не разграничена |
|--|--|--|--|


**III. Сведения о границах территории, в отношении которой утвержден проект межевания, содержащие перечень координат характерных точек этих границ в системе координат.**

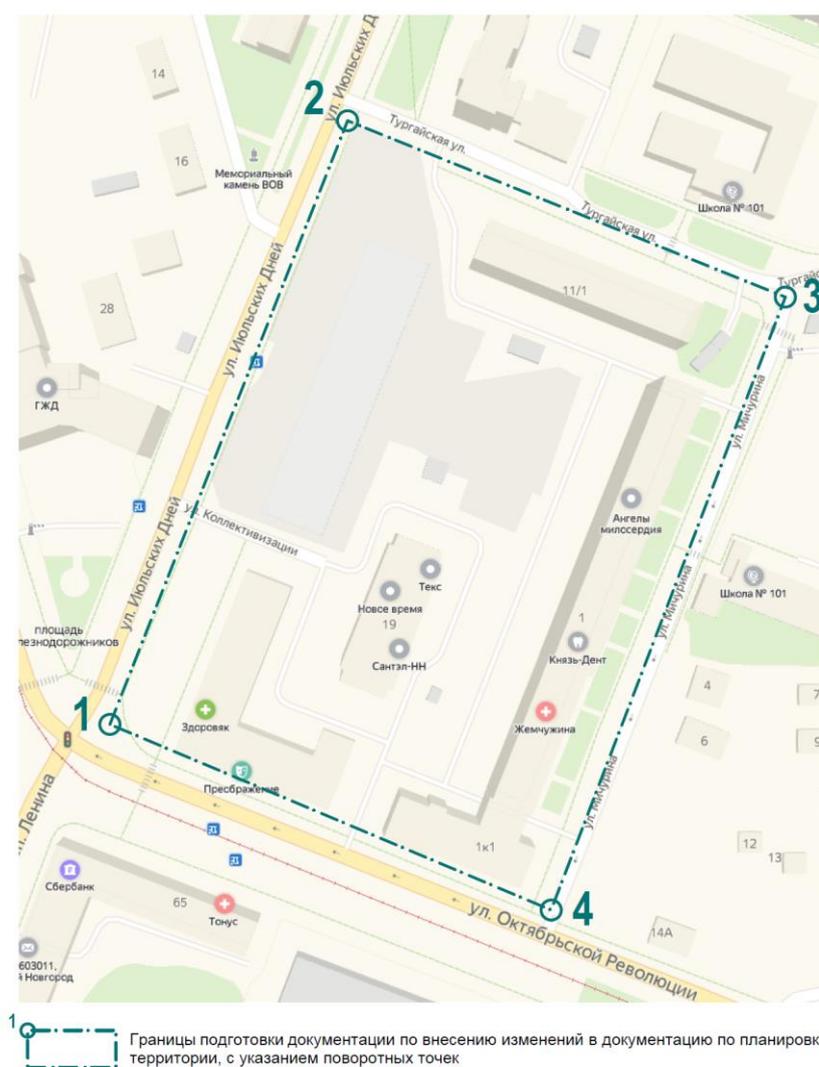

Перечень координат характерных точек границ территории, в отношении которой утвержден проект межевания (система координат – МСК-52):

| № | X        | Y         |
|---|----------|-----------|
| 1 | 437991,4 | 2137044,6 |
| 2 | 630894,9 | 2212496,7 |
| 3 | 579658,5 | 2337081,3 |
| 4 | 388740,0 | 2258434,6 |

IV. Чертеж межевания территории.

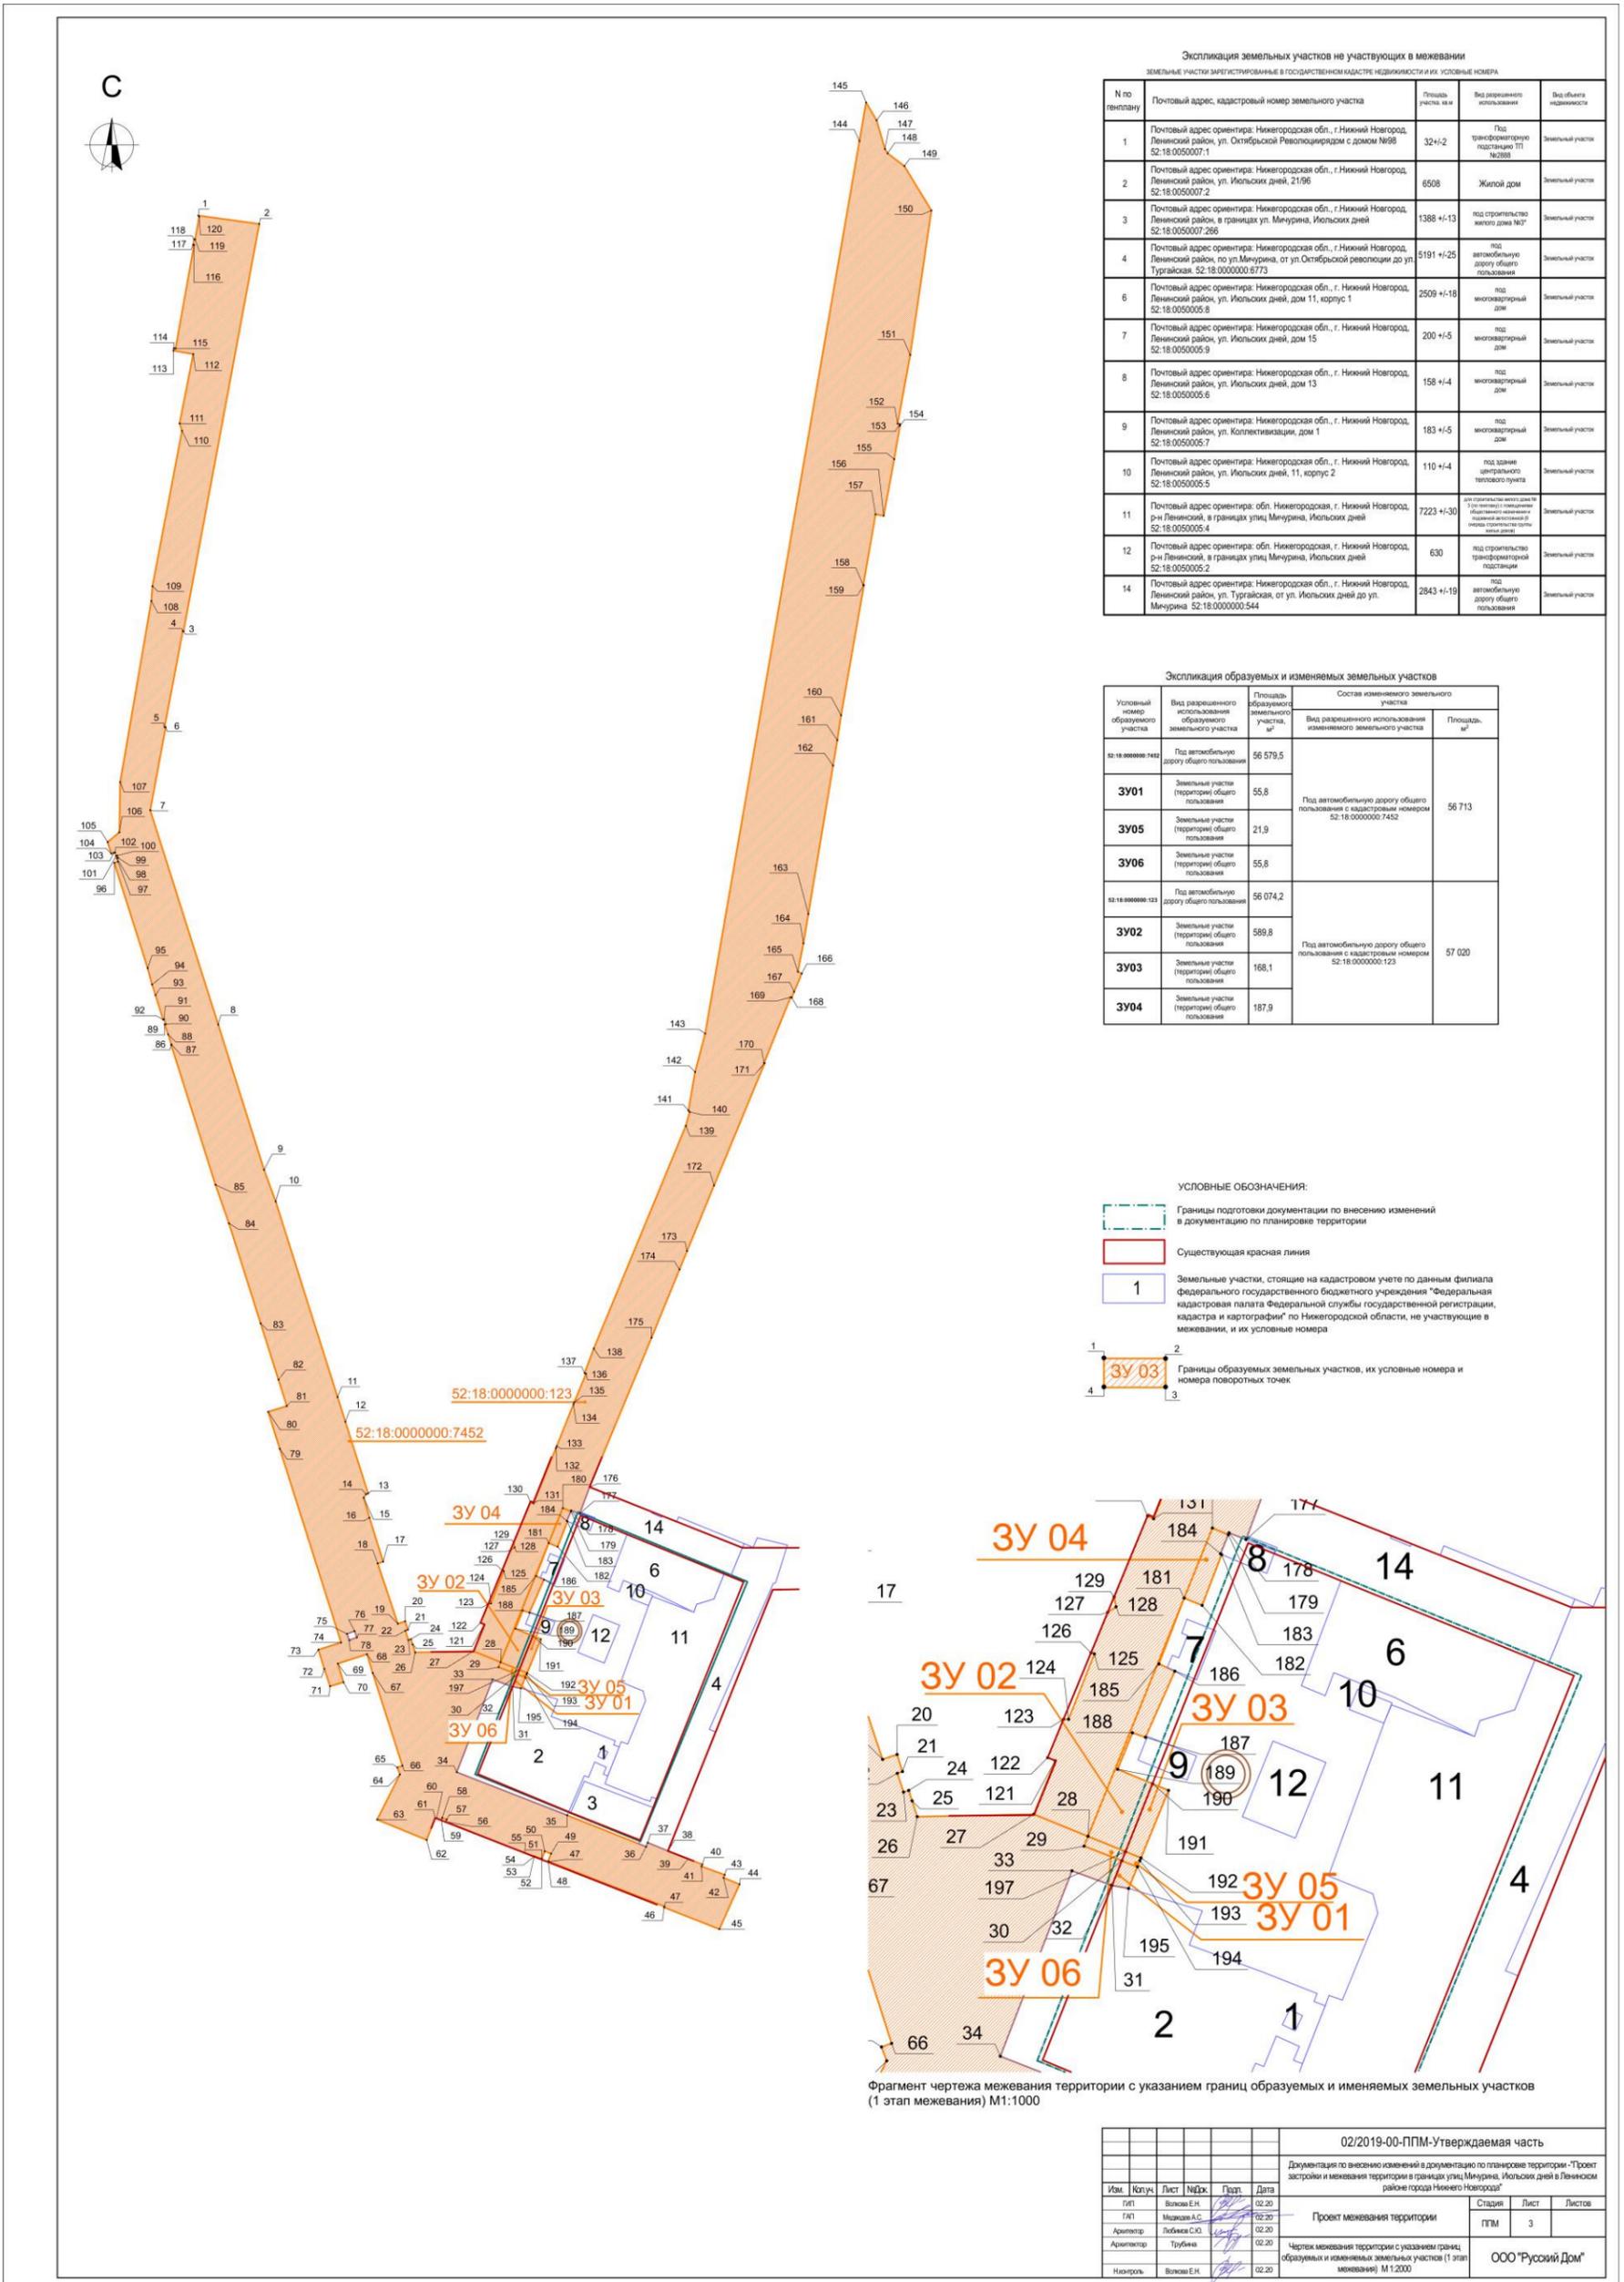



Экспликация земельных участков не участвующих в межевании

ЗЕМЕЛЬНЫЕ УЧАСТКИ ЗАРЕГИСТРИРОВАННЫЕ В ГОСУДАРСТВЕННОМ КАДАСТРЕ НЕДВИЖИМОСТИ И ИХ УСЛОВНЫЕ НОМЕРА

| N по генплану | Почтовый адрес ориентира, кадастровый номер земельного участка  | Площадь участка, кв.м | Вид разрешенного использования                | Вид объекта недвижимости |
|---------------|---|-----------------------|---|--------------------------|
| 1             | Почтовый адрес ориентира: Нижегородская обл., г. Нижний Новгород, Ленинский район, ул. Октябрьской Революции дом №68<br>52:18.0050007.1                                 | 324+2                 | Под трансформаторную подстанцию ТП №288       | Земельный участок        |
| 2             | Почтовый адрес ориентира: Нижегородская обл., г. Нижний Новгород, Ленинский район, ул. Июльских дней, 21/96<br>52:18.0050007.2  | 6508                  | Жилый дом                                     | Земельный участок        |
| 3             | Почтовый адрес ориентира: Нижегородская обл., г. Нижний Новгород, Ленинский район, в границах ул. Мещеряков, Июльских дней<br>52:18.0050007.299                         | 1388 +1-13            | под строительство жилого дома №37             | Земельный участок        |
| 4             | Почтовый адрес ориентира: Нижегородская обл., г. Нижний Новгород, Ленинский район, по ул. Мещеряков, от ул. Октябрьской революции до ул. Тургайская. 52:18.0000000.6773 | 5191 +1-25            | под автомобильную дорогу общего пользования   | Земельный участок        |
| 6             | Почтовый адрес ориентира: Нижегородская обл., г. Нижний Новгород, Ленинский район, ул. Июльских дней, дом 11, корпус 1<br>52:18.0050005.8                               | 2509 +1-18            | под многоквартирный дом                       | Земельный участок        |
| 7             | Почтовый адрес ориентира: Нижегородская обл., г. Нижний Новгород, Ленинский район, ул. Июльских дней, дом 15<br>52:18.0050005.9   | 200 +1-5              | под многоквартирный дом                       | Земельный участок        |
| 8             | Почтовый адрес ориентира: Нижегородская обл., г. Нижний Новгород, Ленинский район, ул. Июльских дней, дом 13<br>52:18.0050005.6   | 158 +1-4              | под многоквартирный дом                       | Земельный участок        |
| 9             | Почтовый адрес ориентира: Нижегородская обл., г. Нижний Новгород, Ленинский район, ул. Коллективизации, дом 1<br>52:18.0050005.7  | 183 +1-5              | под многоквартирный дом                       | Земельный участок        |
| 10            | Почтовый адрес ориентира: Нижегородская обл., г. Нижний Новгород, Ленинский район, ул. Июльских дней, 11, корпус 2<br>52:18.0050005.5                                   | 110 +1-4              | под здание центрального теплоснабжения        | Земельный участок        |
| 11            | Почтовый адрес ориентира: обл. Нижегородская, г. Нижний Новгород, р-н Ленинский, в границах улиц Мещеряков, Июльских дней<br>52:18.0050005.4                            | 7223 +1-30            | для размещения автодороги общего пользования  | Земельный участок        |
| 12            | Почтовый адрес ориентира: обл. Нижегородская, г. Нижний Новгород, р-н Ленинский, в границах улиц Мещеряков, Июльских дней<br>52:18.0050005.2                            | 630                   | под строительство трансформаторной подстанции | Земельный участок        |
| 14            | Почтовый адрес ориентира: Нижегородская обл., г. Нижний Новгород, Ленинский район, ул. Тургайская, от ул. Июльских дней до ул. Мещеряков 52:18.0000000.544              | 2843 +1-19            | под автомобильную дорогу общего пользования   | Земельный участок        |

Экспликация образуемых и изменяемых земельных участков

| Условный номер образуемого участка | Вид разрешенного использования образуемого земельного участка | Площадь образуемого земельного участка, кв.м | Состав изменяемого земельного участка  | Площадь, кв.м |
|------------------------------------|---|--|--|---------------|
| ЗУ01                               | Земельный участок (территории) общего пользования             | 55,8   | Под автомобильную дорогу общего пользования с кадастровым номером 52:18.0000000.7452 | 56 713        |
| ЗУ05                               | Земельный участок (территории) общего пользования             | 21,9   |  |               |
| ЗУ06                               | Земельный участок (территории) общего пользования             | 55,8   |  |               |
| ЗУ02                               | Земельный участок (территории) общего пользования             | 56 074,2                                     | Под автомобильную дорогу общего пользования с кадастровым номером 52:18.0000000.123  | 57 020        |
| ЗУ03                               | Земельный участок (территории) общего пользования             | 589,8  |  |               |
| ЗУ04                               | Земельный участок (территории) общего пользования             | 168,1  |  |               |
| ЗУ04                               | Земельный участок (территории) общего пользования             | 187,9  |  |               |

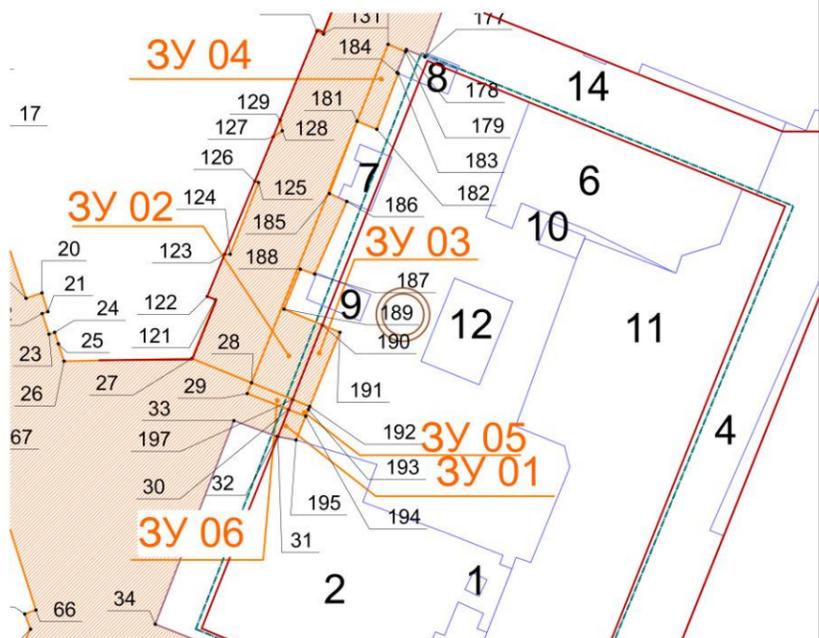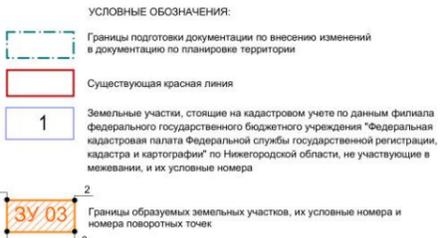

Фрагмент чертежа межевания территории с указанием границ образуемых и изменяемых земельных участков (1 этап межевания) М1:1000

02/2019-00-ППМ-Утверждаемая часть

Документация по внесению изменений в документацию по планировке территории "Проект застройки и межевания территории в границах улиц Мещеряков, Июльских дней в Ленинском районе города Нижнего Новгорода"

| Изм. | Копуч. | Лист | Издк. | Подп. | Дата  | Стадия | Лист | Листов |
|------|--------|------|-------|-------|-------|--------|------|--------|
|      |        |      |       |       | 02.20 |        |      |        |
|      |        |      |       |       | 02.20 |        |      |        |
|      |        |      |       |       | 02.20 |        |      |        |
|      |        |      |       |       | 02.20 |        |      |        |
|      |        |      |       |       | 02.20 |        |      |        |
|      |        |      |       |       | 02.20 |        |      |        |

Проект межевания территории

Чертеж межевания территории с указанием границ образуемых и изменяемых земельных участков (1 этап межевания) М1:2000

ООО "Русский Дом"

### V. Чертеж межевания территории.



Экспликация образуемых и изменяемых земельных участков 2-го этапа

| Условный номер образуемого участка | Вид разрешенного использования образуемого земельного участка | Площадь образуемого земельного участка, м² | Состав изменяемого земельного участка |   | Площадь, м² |
|------------------------------------|---|--|---------------------------------------|---|-------------|
|                                    |   |  | Условный номер                        | Вид разрешенного использования изменяемого земельного участка   |             |
| 3У 01                              | Многоэтапная жилая застройка (выполная застройка)             | 4384,6                                     | 1.1                                   | Земельная собственность на которой не разграничена  | 3712        |
|                                    |   |  | 3У 03                                 | Земельные участки (территории) общего пользования   | 168,1       |
|                                    |   |  | 1.2                                   | Часть земельного участка с кадастровым номером 52-18-05-00005-7, под инженерный для                                       | 106,7       |
|                                    |   |  | 1.3                                   | Часть земельного участка с кадастровым номером 52-18-05-00005-9, под инженерный для                                       | 17,8        |
|                                    |   |  | 1.4                                   | Часть земельного участка с кадастровым номером 52-18-05-00005-6, под инженерный для                                       | 80,0        |
| 3У 08                              | Объекты паркового назначения                                  | 191,1                                      | 08.1                                  | государственная собственность на которой не разграничена, с кадастровым номером 52-18-05-00005-2                          | 191,1       |
| 3У 11                              | Коммунальное обслуживание                                     | 138,0                                      | 11.1                                  | Часть земельного участка государственная собственность на которой не разграничена, с кадастровым номером 52-18-05-00005-2 | 138,0       |


Экспликация образуемых земельных участков, которые после образования будут относиться к территориям общего пользования или имуществу общего пользования, 2-го этапа

| Условный номер участка | Вид разрешенного использования образуемого земельного участка                       | Площадь образуемого земельного участка, м² | Состав изменяемого земельного участка |  | Площадь, м² |
|------------------------|---|--|---------------------------------------|--|-------------|
|                        |   |  | Условный номер                        | Вид разрешенного использования изменяемого земельного участка  |             |
| 3У 2                   | Земельные участки (территории) общего пользования                                   | 938,3                                      | 2.1                                   | Земельная собственность на которой не разграничена   | 615,8       |
|                        |   |  | 2.2                                   | Часть земельного участка с кадастровым номером 52-18-05-00005-2, под строительство трансформаторной подстанции | 300,6       |
|                        |   |  | 3У 05                                 | Земельные участки (территории) общего пользования  | 21,9        |
| 3У 3                   | Земельные участки (территории) общего пользования                                   | 1835,0                                     | 3У 06                                 | Земельные участки (территории) общего пользования  | 55,8        |
|                        |   |  | 3У 02                                 | Земельные участки (территории) общего пользования  | 589,8       |
|                        |   |  | 3.1                                   | Земельная собственность на которой не разграничена   | 681,4       |
|                        |   |  | 3.2                                   | Часть земельного участка с кадастровым номером 52-18-05-00005-7, под инженерный для                            | 76,4        |
|                        |   |  | 3.3                                   | Часть земельного участка с кадастровым номером 52-18-05-00005-9, под инженерный для                            | 182,4       |
| 3У 04                  | Земельные участки (территории) общего пользования                                   | 187,9                                      |                                       |  |             |
| 3.4                    | Часть земельного участка с кадастровым номером 52-18-05-00005-6, под инженерный для | 61,3                                       |                                       |  |             |

- УСЛОВНЫЕ ОБОЗНАЧЕНИЯ:
- Границы подготовки документации по внесению изменений в документацию по планировке территории
  - Существующая красная линия
  - Земельные участки, стоящие на кадастровом учете по данным филиала федерального государственного бюджетного учреждения "Федеральная кадастровая палата Федеральной службы государственной регистрации, кадастра и картографии" по Нижегородской области и не участвующие в межевании
  - Границы образуемых земельных участков и их условные номера
  - Границы изменяемых земельных участков, частей земельных участков, их условные номера, и номера поворотных точек
  - Границы земель, государственная собственность на которые не разграничена, участвующие в межевании и их условные номера, и номера поворотных точек
  - Границы земельных участков, образованных на 1-ом этапе межевания и не участвующих в межевании на 2-ом этапе

| 02/2019-00-ППМ-Утверждаемая часть   |               |       |     |      |      |  |  |  |  |                   |        |  |
|---|---------------|-------|-----|------|------|--|--|--|--|-------------------|--------|--|
| Документация по внесению изменений в документацию по планировке территории "Проект застройки и межевание территории в границах улиц Мещеряки, Успенский дейный в Ленинском районе города Нижний Новгород" |               |       |     |      |      |  |  |  |  |                   |        |  |
| Изм.  | Колон.        | Лист  | №Дж | Поп. | Дата | Этап   |  |  |  | Лист              | Листов |  |
| ГП  | Мещеряки А.С. | 02.20 |     |      |      | Проект межевания территории  |  |  |  | ППМ               | 4      |  |
| Архитектор  | Лыбина С.Ю.   | 02.20 |     |      |      | Чертеж межевания территории с указанием границ образуемых и изменяемых земельных участков (2 этап межевания) М 1:500 |  |  |  | ООО "Русский Дом" |        |  |
| Инженер   | Васильев Е.И. | 02.20 |     |      |      |  |  |  |  |                   |        |  |

## VI. Чертеж межевания территории.

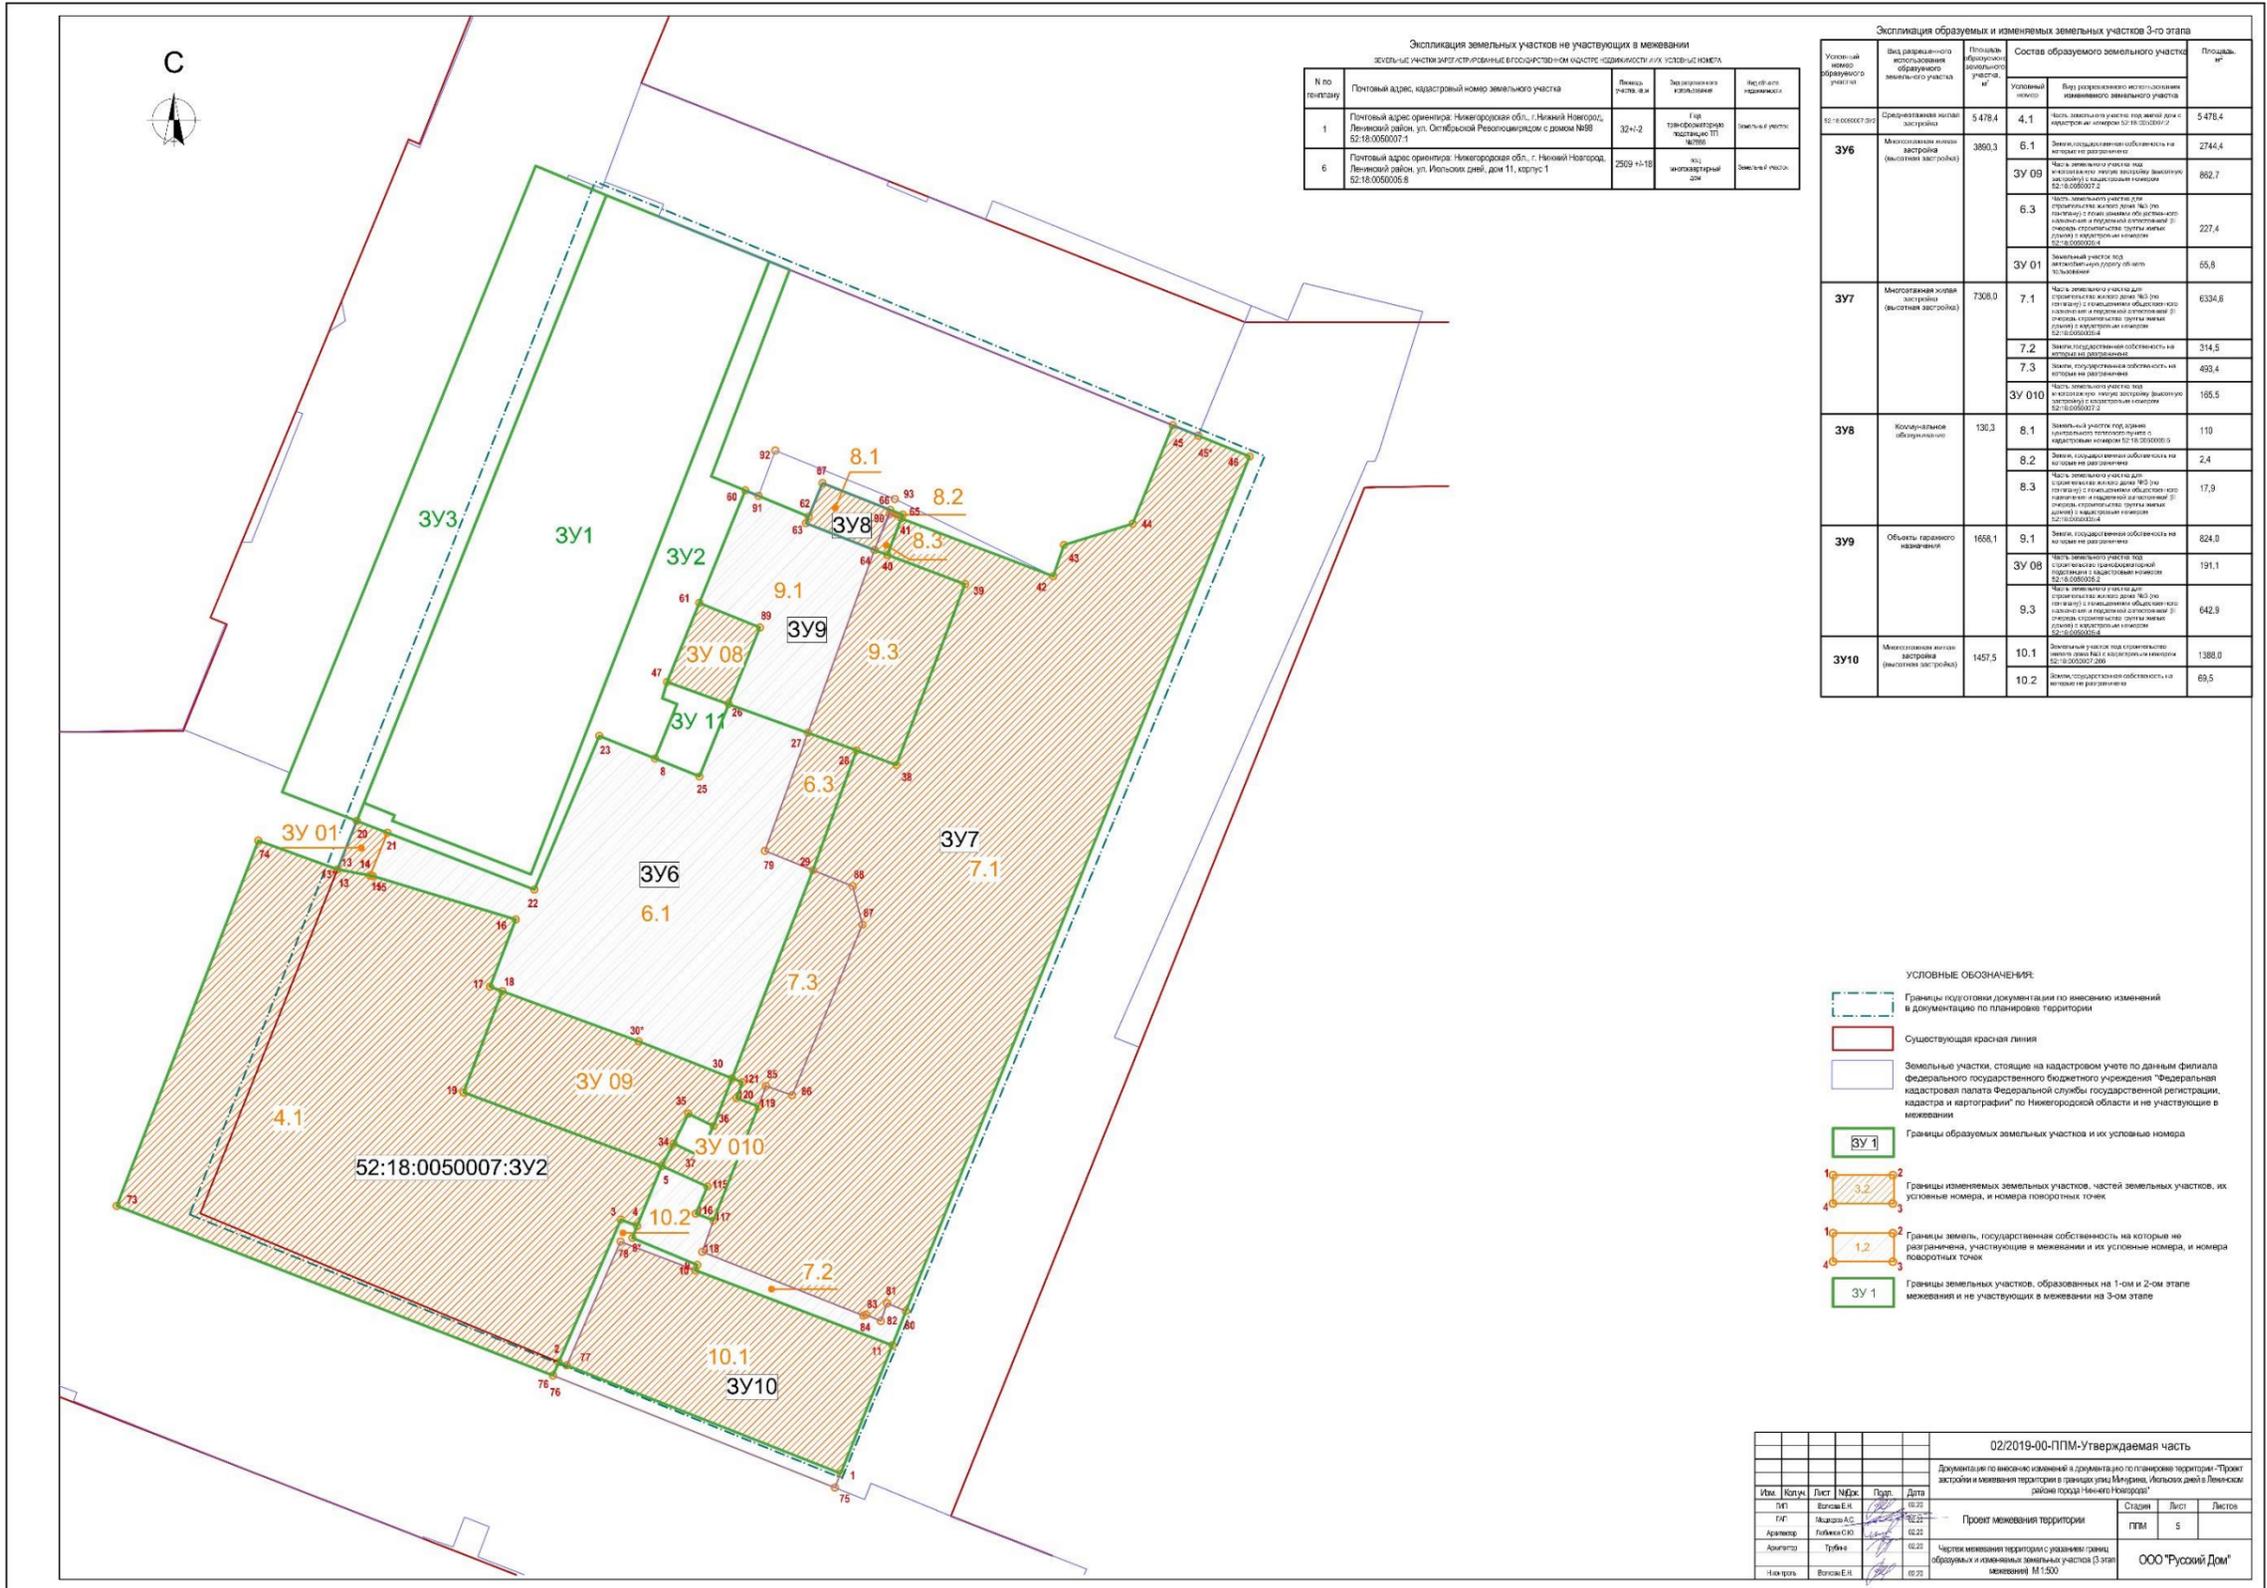

Экспликация земельных участков не участвующих в межевании земельных участков, расположенных в границах территории, подлежащей межеванию

| № по порядку | Почтовый адрес, кадастровый номер земельного участка  | Линейный участок | Земельный участок                                  | Земельный участок |
|--------------|---|------------------|--|-------------------|
| 1            | Почтовый адрес ориентира: Нижегородская обл., г. Нижний Новгород, Ленинский район, ул. Октябрьской Революции дом №89, 52:18:0050007.1 | 32+3             | 1 кв. территории кадастровый номер 52:18:0050007.1 | земельный участок |
| 6            | Почтовый адрес ориентира: Нижегородская обл., г. Нижний Новгород, Ленинский район, ул. Исаковского дом 11, корпус 1 52:18:0050008.8   | 2503+110         | кв. многоквартирный дом                            | земельный участок |

Экспликация образуемых и изменяемых земельных участков 3-го этапа

| Условный номер образуемого участка | Вид разрешенного использования образуемого земельного участка                             | Площадь образуемого участка, кв. м | Состав образуемого земельного участка |  | Площадь, кв. м |
|------------------------------------|---|------------------------------------|---------------------------------------|--|----------------|
|                                    |   |                                    | Условный номер                        | Вид разрешенного использования образуемого земельного участка                                    |                |
| 3У6                                | Многоэтапная жилая застройка (высотная застройка)   | 3800,3                             | 4.1                                   | Часть земельного участка под многоэтапной жилой застройкой с кадастровым номером 52:18:0050007.2 | 5478,4         |
|                                    |   |                                    | 6.1                                   | Земельный участок под многоэтапной жилой застройкой с кадастровым номером 52:18:0050007.2        | 2746,4         |
|                                    |   |                                    | 3У 09                                 | Часть земельного участка под многоэтапной жилой застройкой с кадастровым номером 52:18:0050007.2 | 862,7          |
|                                    |   |                                    | 6.3                                   | Часть земельного участка под многоэтапной жилой застройкой с кадастровым номером 52:18:0050007.2 | 227,4          |
| 3У 01                              | Земельный участок под многоэтапной жилой застройкой с кадастровым номером 52:18:0050007.2 | 65,5                               |                                       |  |                |
| 3У7                                | Многоэтапная жилая застройка (высотная застройка)   | 7308,0                             | 7.1                                   | Часть земельного участка под многоэтапной жилой застройкой с кадастровым номером 52:18:0050007.2 | 6334,8         |
|                                    |   |                                    | 7.2                                   | Земельный участок под многоэтапной жилой застройкой с кадастровым номером 52:18:0050007.2        | 314,5          |
|                                    |   |                                    | 7.3                                   | Земельный участок под многоэтапной жилой застройкой с кадастровым номером 52:18:0050007.2        | 493,4          |
|                                    |   |                                    | 3У 010                                | Земельный участок под многоэтапной жилой застройкой с кадастровым номером 52:18:0050007.2        | 165,5          |
| 3У8                                | Котлованное обустройство  | 136,3                              | 8.1                                   | Земельный участок под котлованом с кадастровым номером 52:18:0050007.5                           | 110            |
|                                    |   |                                    | 8.2                                   | Земельный участок под котлованом с кадастровым номером 52:18:0050007.5                           | 2,4            |
|                                    |   |                                    | 8.3                                   | Часть земельного участка под котлованом с кадастровым номером 52:18:0050007.5                    | 17,9           |
| 3У9                                | Объект гаражного назначения   | 1658,1                             | 9.1                                   | Земельный участок под объектом гаражного назначения с кадастровым номером 52:18:0050007.2        | 824,0          |
|                                    |   |                                    | 3У 08                                 | Земельный участок под объектом гаражного назначения с кадастровым номером 52:18:0050007.2        | 191,1          |
|                                    |   |                                    | 9.3                                   | Земельный участок под объектом гаражного назначения с кадастровым номером 52:18:0050007.2        | 642,9          |
| 3У10                               | Многоэтапная жилая застройка (высотная застройка)   | 1457,5                             | 10.1                                  | Земельный участок под многоэтапной жилой застройкой с кадастровым номером 52:18:0050007.2        | 1388,0         |
|                                    |   |                                    | 10.2                                  | Земельный участок под многоэтапной жилой застройкой с кадастровым номером 52:18:0050007.2        | 69,5           |

- УСЛОВНЫЕ ОБОЗНАЧЕНИЯ:
- Границы государственной документации по внесению изменений в документацию по планировке территории
  - Существующая красная линия
  - Земельные участки, стоящие на кадастровом учете по данным филиала федерального государственного бюджетного учреждения "Федеральная кадастровая палата Федеральной службы государственной регистрации, кадастра и картографии" по Нижегородской области и не участвующие в межевании
  - Границы образуемых земельных участков и их условные номера
  - Границы изменяемых земельных участков, частей земельных участков, их условные номера, и номера поворотных точек
  - Границы земель, государственная собственность на которые не разграничена, участвующие в межевании и их условные номера, и номера поворотных точек
  - Границы земельных участков, образованных на 1-ом и 2-ом этапе межевания и не участвующих в межевании на 3-ом этапе

02/2019-00-ППМ-Утверждаемая часть

Документация по внесению изменений в документацию по планировке территории "Проект застройки и межевания территории в границах улиц Меурова, Исаковский в Ленинском районе города Нижний Новгород"

| Имя        | Колум        | Лист | №Лист | Подп. | Дата  |
|------------|--------------|------|-------|-------|-------|
| ГП         | Волков Е.И.  |      |       |       | 02.22 |
| ГП         | Назаров А.С. |      |       |       | 02.22 |
| Архитектор | Лыткин С.Ю.  |      |       |       | 02.22 |
| Дизайнер   | Трубин       |      |       |       | 02.22 |
| Инженер    | Волков Е.И.  |      |       |       | 02.22 |

| Страна | Лист | Листов |
|--------|------|--------|
| РФ     | 5    |        |

Проект межевания территории  
ООО "Русский Дом"

### VII. Чертеж межевания территории.

