



Правительство Нижегородской области

РАСПОРЯЖЕНИЕ

30 июня 2016

№ 934-р

Об утверждении документации по внесению изменений в проект межевания территории в границах улиц Малая Покровская, Заломова, набережной имени Федоровского, улицы Ильинская в Нижегородском районе города Нижнего Новгорода, в части изменения границ земельного участка, на котором расположен многоквартирный дом № 11В по улице Нижегородская

В соответствии со статьями 8.2, 46 Градостроительного кодекса Российской Федерации, пунктом 3 частью 4 статьи 2 Закона Нижегородской области от 23 декабря 2014 года № 197-З «О перераспределении отдельных полномочий между органами местного самоуправления муниципальных образований Нижегородской области и органами государственной власти Нижегородской области», на основании приказа департамента градостроительного развития территории Нижегородской области от 5 ноября 2015 года № 07-08/94 «О подготовке документации по внесению изменений в проект межевания территории в границах улиц Малая Покровская, Заломова, набережной имени Федоровского, улицы Ильинская в Нижегородском районе города Нижнего Новгорода, в части изменения границ земельного участка, на котором расположен многоквартирный дом № 11В по улице Нижегородская»:

1. Утвердить прилагаемую документацию по внесению изменений в проект межевания территории в границах улиц Малая

Покровская, Заломова, набережной имени Федоровского, улицы Ильинская в Нижегородском районе города Нижнего Новгорода в части изменения границ земельного участка, на котором расположен многоквартирный дом № 11В по улице Нижегородская.

2. Департаменту градостроительного развития территории Нижегородской области:

2.1. В течение четырех дней со дня утверждения направить документацию по внесению изменений в проект межевания территории в границах улиц Малая Покровская, Заломова, набережной имени Федоровского, улицы Ильинская в Нижегородском районе города Нижнего Новгорода, в части изменения границ земельного участка, на котором расположен многоквартирный дом № 11В по улице Нижегородская, главе администрации города Нижнего Новгорода.

2.2. Обеспечить размещение настоящего распоряжения на официальном сайте Правительства Нижегородской области в информационно-телекоммуникационной сети «Интернет».

3. Рекомендовать администрации города Нижнего Новгорода:

3.1. Обеспечить опубликование документации по внесению изменений в проект межевания территории в границах улиц Малая Покровская, Заломова, набережной имени Федоровского, улицы Ильинская в Нижегородском районе города Нижнего Новгорода, в части изменения границ земельного участка, на котором расположен многоквартирный дом № 11В по улице Нижегородская, в порядке, установленном для официального опубликования муниципальных правовых актов, иной официальной информации, в течение семи дней со дня ее утверждения.

3.2. Обеспечить размещение документации по внесению изменений в проект межевания территории в границах улиц Малая Покровская, Заломова, набережной имени Федоровского, улицы Ильинская в Нижегородском районе города Нижнего Новгорода, в части изменения


границ земельного участка, на котором расположен многоквартирный дом № 11В по улице Нижегородская, на официальном сайте администрации города Нижнего Новгорода в информационно-телекоммуникационной сети «Интернет».

И.о. Губернатора


Е.Б.Люлин

Документация по внесению изменений в проект межевания территории в границах улиц Малая Покровская, Заломова, набережной имени Федоровского, улицы Ильинская в Нижегородском районе города Нижнего Новгорода, в части изменения границ земельного участка, на котором расположен многоквартирный дом № 11В по улице Нижегородская

1. Чертеж межевания территории

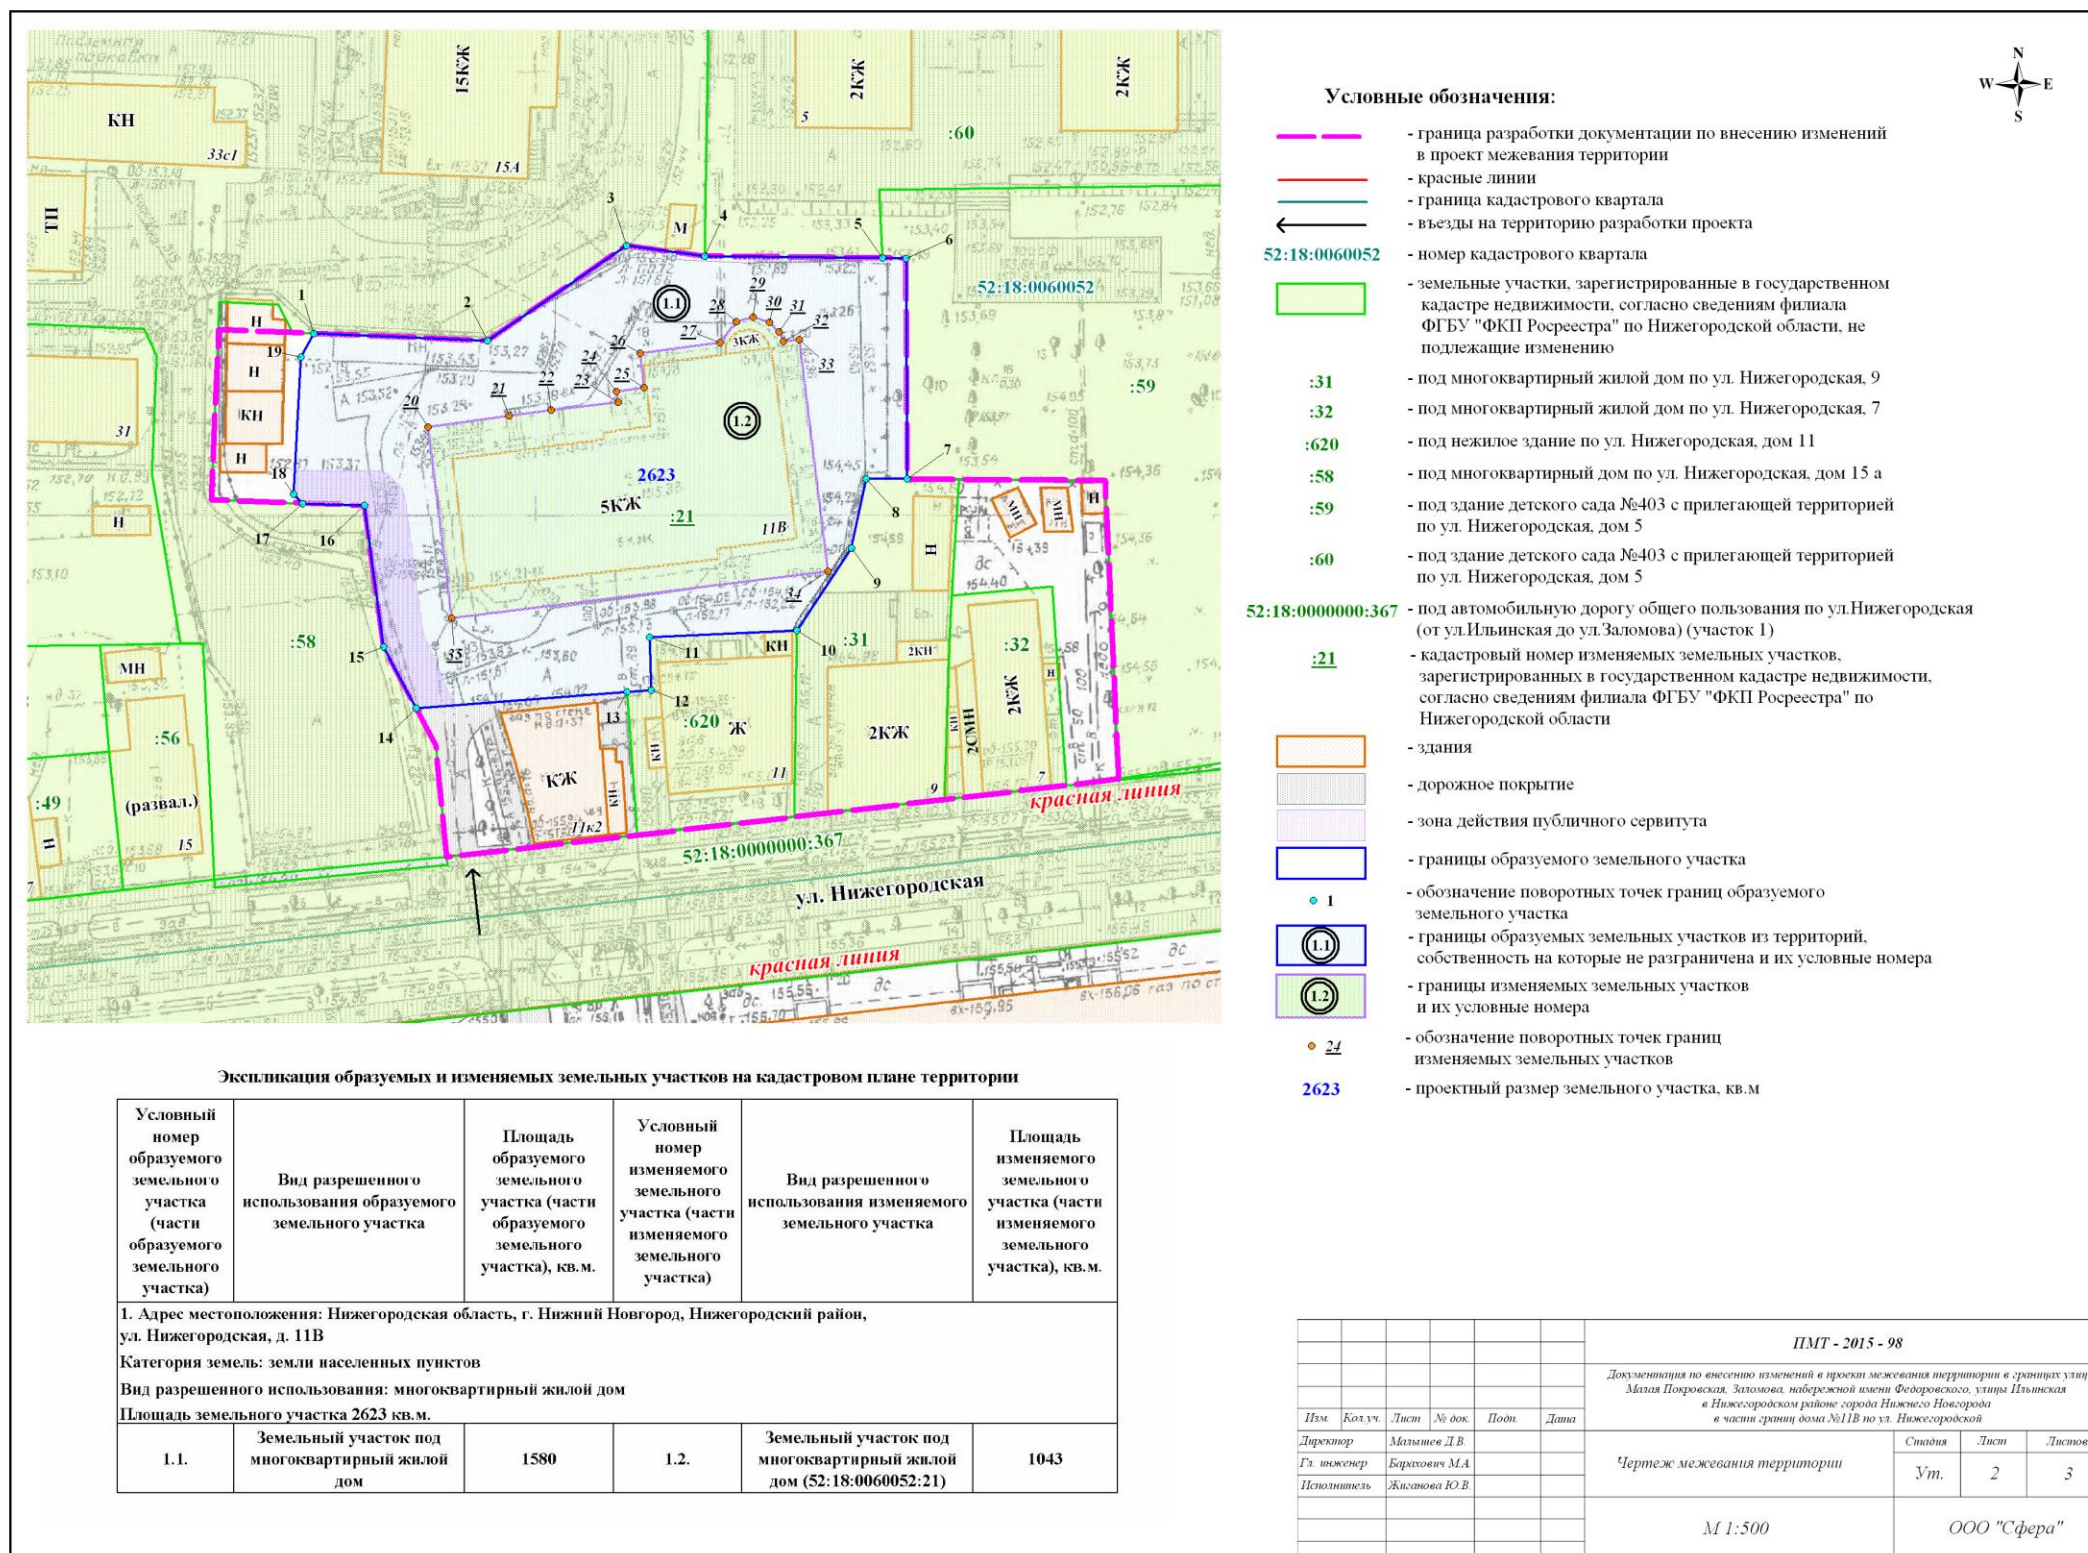

2. Чертеж межевания территории

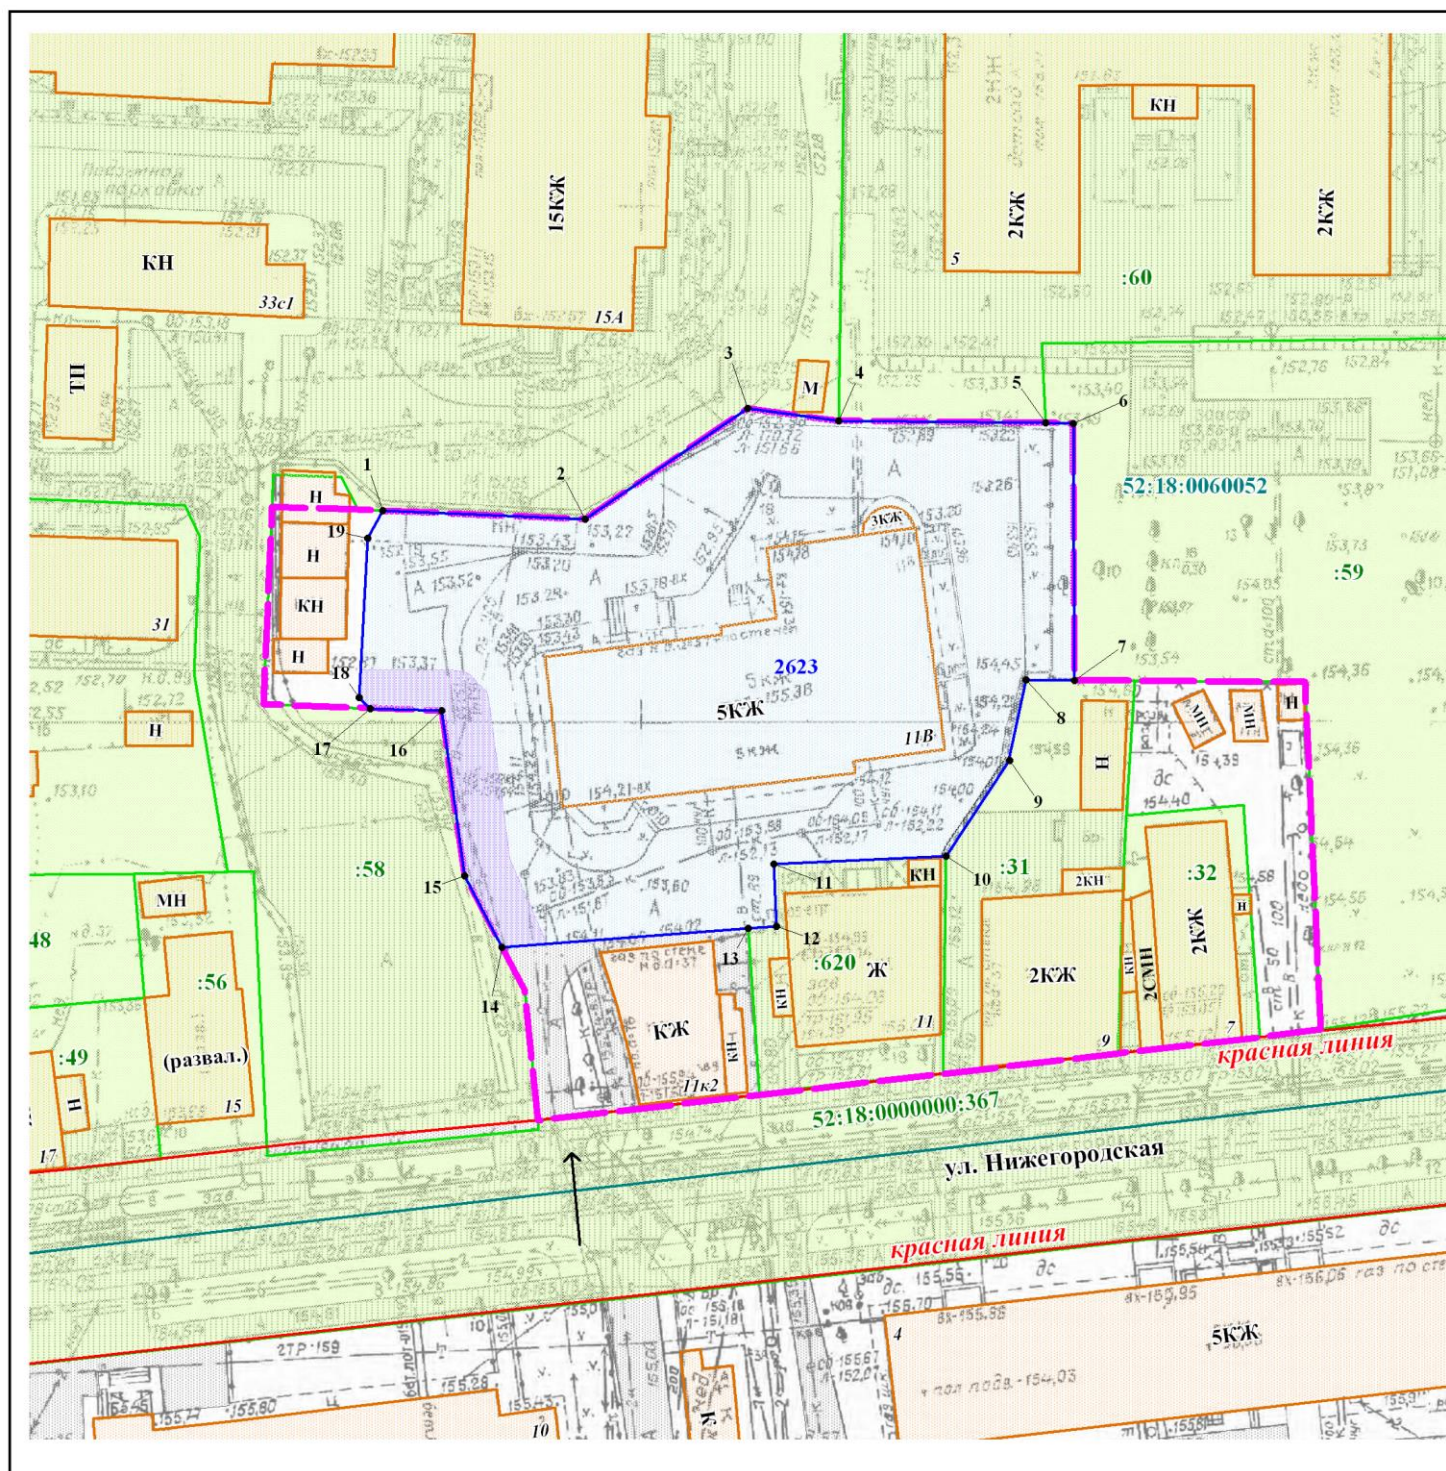

Условные обозначения:

- - граница разработки документации по внесению изменений в проект межевания территории
- - красные линии
- - граница кадастрового квартала
- ← - вьезды на территорию разработки проекта
- 52:18:0060052 - номер кадастрового квартала
- земельные участки, зарегистрированные в государственном кадастре недвижимости, согласно сведениям филиала ФГБУ "ФКП Росреестра" по Нижегородской области, не подлежащие изменению
- :31 - под многоквартирный жилой дом по ул. Нижегородская, 9
- :32 - под многоквартирный жилой дом по ул. Нижегородская, 7
- :620 - под нежилое здание по ул. Нижегородская, дом 11
- :58 - под многоквартирный дом по ул. Нижегородская, дом 15 а
- :59 - под здание детского сада №403 с прилегающей территорией по ул. Нижегородская, дом 5
- :60 - под здание детского сада №403 с прилегающей территорией по ул. Нижегородская, дом 5
- 52:18:0000000:367 - под автомобильную дорогу общего пользования по ул.Нижегородская (от ул.Ильинская до ул.Заломова) (участок 1)
- здания
- дорожное покрытие
- зона действия публичного сервитута
- границы образуемого земельного участка под многоквартирный жилой дом, общая площадь 2623 кв.м. (адрес: Нижегородская область, г. Нижний Новгород, Нижегородский район, ул. Нижегородская, д. 11В)
- 1 - обозначение поворотной точки границы образуемого земельного участка
- 2623 - проектный размер земельного участка, кв.м

ПМТ - 2015 - 98					
<i>Документация по внесению изменений в проект межевания территории в границах улиц Малая Покровская, Заломова, набережной имени Федоровского, улицы Ильинская в Нижегородском районе города Нижнего Новгорода в части границ дома №11В по ул. Нижегородской</i>					
Изм.	Кол.уч.	Листы	№ док.	Подп.	Дата
Директор	Мальшев Д.В.				
Гл. инженер	Барахонин М.А.				
Исполнитель	Жиганова Ю.В.				
Чертеж межевания территории				Стандия	Лист
				Ут.	3
М 1:500				ООО "Сфера"	

