



Правительство Нижегородской области

РАСПОРЯЖЕНИЕ

9 декабря 2016 года

№ 2023-р

Об утверждении документации по внесению изменений в документацию по планировке территории - проект застройки и межевания квартала в границах улиц Калашникова, пер.Мостовой, Коминтерна, Труда, Белозерская в Сорновском районе города Нижнего Новгорода

В соответствии со статьями 8.2, 46 Градостроительного кодекса Российской Федерации, частью 4 статьи 2 Закона Нижегородской области от 23 декабря 2014 года № 197-3 «О перераспределении отдельных полномочий между органами местного самоуправления муниципальных образований Нижегородской области и органами государственной власти Нижегородской области», на основании приказа департамента градостроительного развития территории Нижегородской области от 19 августа 2015 года № 07-08/67 «О подготовке документации по внесению изменений в документацию по планировке территории - проект застройки и межевания квартала в границах улиц Калашникова, пер.Мостовой, Коминтерна, Труда, Белозерская в Сорновском районе города Нижнего Новгорода»:

1. Утвердить прилагаемую документацию по внесению изменений в документацию по планировке территории - проект застройки и межевания квартала в границах улиц Калашникова, пер.Мостовой, Коминтерна, Труда, Белозерская в Сорновском районе города Нижнего Новгорода.

2. Утвердить градостроительные планы земельных участков под многоэтажную жилую застройку (высотная застройка) площадью 0,8039 га, коммунальное обслуживание площадью 0,0196 га, обслуживание автотранспорта площадью 0,2551 га, выполненные в составе документации по внесению изменений в документацию по планировке территории - проект застройки и межевания квартала в границах улиц Калашникова, пер.Мостовой, Коминтерна, Труда, Белозерская в Сормовском районе города Нижнего Новгорода.

3. Департаменту градостроительного развития территории Нижегородской области:

3.1. В течение четырех дней со дня ее утверждения направить документацию по внесению изменений в документацию по планировке территории - проект застройки и межевания квартала в границах улиц Калашникова, пер.Мостовой, Коминтерна, Труда, Белозерская в Сормовском районе города Нижнего Новгорода главе администрации города Нижнего Новгорода.

3.2. Обеспечить размещение настоящего распоряжения на официальном сайте Правительства Нижегородской области в информационно-телекоммуникационной сети «Интернет».

4. Рекомендовать администрации города Нижнего Новгорода:

4.1. Обеспечить опубликование документации по внесению изменений в документацию по планировке территории - проект застройки и межевания квартала в границах улиц Калашникова, пер.Мостовой, Коминтерна, Труда, Белозерская в Сормовском районе города Нижнего Новгорода в порядке, установленном для официального опубликования муниципальных правовых актов, иной официальной информации, в течение семи дней со дня ее утверждения.

4.2. Обеспечить размещение документации по внесению изменений в документацию по планировке территории - проект застройки и межевания квартала в границах улиц Калашникова, пер.Мостовой, Коминтерна,

Труда, Белозерская в Сормовском районе города Нижнего Новгорода на официальном сайте администрации города Нижнего Новгорода в информационно-телекоммуникационной сети «Интернет».

Губернатор

В.П.Шанцев

УТВЕРЖДЕНА
распоряжением Правительства
Нижегородской области
От 9 декабря 2016 года № 2023-р

Документация по внесению изменений в документацию по планировке территории - проект застройки и межевания квартала в границах улиц Калашникова, пер.Мостовой, Коминтерна, Труда, Белозерская в Сормовском районе города Нижнего Новгорода

I. Положения о размещении объектов капитального строительства, в том числе объектов местного значения

1. Общие положения

Документация по внесению изменений в документацию по планировке территории - проект застройки и межевания квартала в границах улиц Калашникова, пер.Мостовой, Коминтерна, Труда, Белозерская в Сормовском районе города Нижнего Новгорода разработана на основании приказа департамента градостроительного развития территории Нижегородской области от 19 августа 2015 года № 07-08/67 «О подготовке документации по внесению изменений в документацию по планировке территории - проект застройки и межевания квартала в границах улиц Калашникова, пер.Мостовой, Коминтерна, Труда, Белозерская в Сормовском районе города Нижнего Новгорода» на территорию, площадью 1,93 га.

2. Цели и задачи

Документация по внесению изменений в документацию по планировке территории - проект застройки и межевания квартала в границах улиц Калашникова, пер.Мостовой, Коминтерна, Труда, Белозерская в Сормовском районе города Нижнего Новгорода подготовлена обществом с ограниченной ответственностью «Творческая мастерская архитекторов Пестова и Попова» по заказу общества с ограниченной ответственностью «Эфа-2» в целях обеспечения устойчивого развития территории, изменения параметров планируемого развития элементов планировочной структуры и зон планируемого размещения объектов капитального строительства (в том числе объектов местного значения), определения границ образуемых и изменяемых земельных участков.

В составе документации по внесению изменений в документацию по планировке территории выполнены градостроительные планы земельных участков, подлежащих застройке.

3. Архитектурно-планировочное и объемно-пространственное решение

Архитектурно-планировочное и объемно-пространственное решение территории разработано в соответствии с генеральным планом города Нижнего Новгорода, утвержденным постановлением городской Думы города Нижнего Новгорода от 17 марта 2010 № 22 (с изменениями), Правилами землепользования и застройки, утвержденными постановлением Городской Думы города Нижнего Новгорода от 15 ноября 2005 № 89 (с изменениями) и требованиями СП 42.13330.2011 «Градостроительство. Планировка и

застройка городских и сельских поселений» и иных нормативов градостроительного проектирования, с учетом сложившейся градостроительной ситуации, существующей застройки и инженерных коммуникаций.

Документацией по внесению изменений в документацию по планировке территории откорректировано архитектурно-планировочное решение 4 очереди строительства документации по планировке территории, утвержденной постановлением администрации города Нижнего Новгорода от 03.09.2007 № 4010. Документацией по внесению изменений в документацию по планировке территории предусматривается размещение объектов местного значения: жилого дома со встроенно-пристроенными помещениями общественного назначения, автостоянки закрытого типа, объектов инженерной и транспортной инфраструктуры.

4. Улично-дорожная сеть и транспортное обслуживание.

Улично-дорожная сеть запроектирована с учетом решений генерального плана города Нижнего Новгорода, утвержденного постановлением городской Думы города Нижнего Новгорода от 17 марта 2010 № 22 (с изменениями), категории улиц и проездов, интенсивности транспортного, велосипедного и пешеходного движения, архитектурно-планировочной организации территории и характера застройки.

Документацией по внесению изменений в документацию по планировке территории предусмотрены места для кратковременного и постоянного хранения транспортных средств.

Расчет необходимого количества парковочных мест выполнен в соответствии с постановлением администрации города Нижнего Новгорода от 28 августа 2007 года № 3933 «Об утверждении комплексной схемы развития и размещения гаражей и автостоянок в городе Нижнем Новгороде».

5. Инженерная подготовка территории

Организация рельефа территории выполняется с учетом максимального использования существующего естественного рельефа, отметок существующей застройки.

6. Инженерная инфраструктура

Инженерное обеспечение представлено сетями теплоснабжения, электроснабжения, телефонизации, радификации, водоснабжения и канализации.

6.1. Водоснабжение

Согласно техническим условиям, выданным ОАО «Нижегородский Водоканал» № 3-4189 НВ от 29.10.2009г., водоснабжение объектов, планируемых к строительству, осуществляется от существующего водопровода $D = 315$ мм.

6.2. Водоотведение

Согласно техническим условиям, выданным ОАО «Нижегородский Водоканал» № 3-4189 НВ от 29.10.2009г., отвод бытовых стоков предусматривается в проектируемую внутриплощадочную сеть $D = 200$ мм.

Отвод ливневых стоков с территории предусматривается в соответствии с техническими условиями, выданными МКУ "Управление городскими сетями наружного освещения и инженерной защиты города Нижнего Новгорода" №318ту от 16.12.2015г. в существующий коллектор $D = 1000-1200$ мм, проходящий по улице Васенко.

6.3. Электроснабжение

Согласно техническим условиям, выданным ООО «Специнвестпроект» № 1Ср-13 от 25.03.2013г., электроснабжение объектов, планируемых к строительству, осуществляется кабельной трассой от строящегося ТП № 21 (№ 3 по генплану), пристраиваемой к проектируемой многоуровневой автостоянке.

6.4. Теплоснабжение

Согласно техническим условиям, выданным ОАО «Теплоэнерго» № 640/39176 от 29.12.2014г., теплоснабжение объектов, планируемых к строительству, осуществляется от ранее запроектированной камеры (ТК10) теплотрассы.

6.5. Газоснабжение

Согласно техническим условиям, выданным ОАО «Газпром газораспределение Нижний Новгород» №1-1518 Н/2013 от 24.10.2013г. газоснабжение предусматривается от проектируемого стального газопровода $D = 108$ мм.

6.6. Телефонизация и радификация

В соответствии с техническими условиями, выданными от ОАО "Ростелеком", ТУ 116-2/257 от 18.02.2016г. предусматривается прокладка оптических кабелей.

Оптические кабели, прокладываемые в рамках осуществления телефонизации, рассчитаны также для организации цифрового канала передачи данных согласно техническим условиям на радификацию от ОАО «Ростелеком» от 19.02.2016г. № С-10.

II. Характеристики планируемого развития территории


Площадь территории в границах разработки документации по внесению изменений в документацию по планировке территории	1,93 га
Количество этажей объектов, планируемых к строительству	1, 2, 4, 18, 26
Площадь, занятая зданиями, строениями и сооружениями	3595,2 м ²
Общая площадь всех этажей зданий, строений и сооружений	31193,1 м ²
Коэффициент застройки	0,33
Коэффициент плотности застройки	2,89
Численность населения	756 чел.

Вместимость автостоянок	257 м/мест
Площадь зеленых насаждений	7880 м ²

Нагрузки по инженерно-техническому обеспечению территории

Водоснабжение	16,265 м ³ /ч
Водоотведение	16,265 м ³ /ч
Ливневая канализация	104,6 л/с
Электроснабжение	610 кВт
Теплоснабжение	2,100305 Гкал/ч
Телефонизация	262 штук
Радиофикация	262 штук

III. Чертеж планировки территории

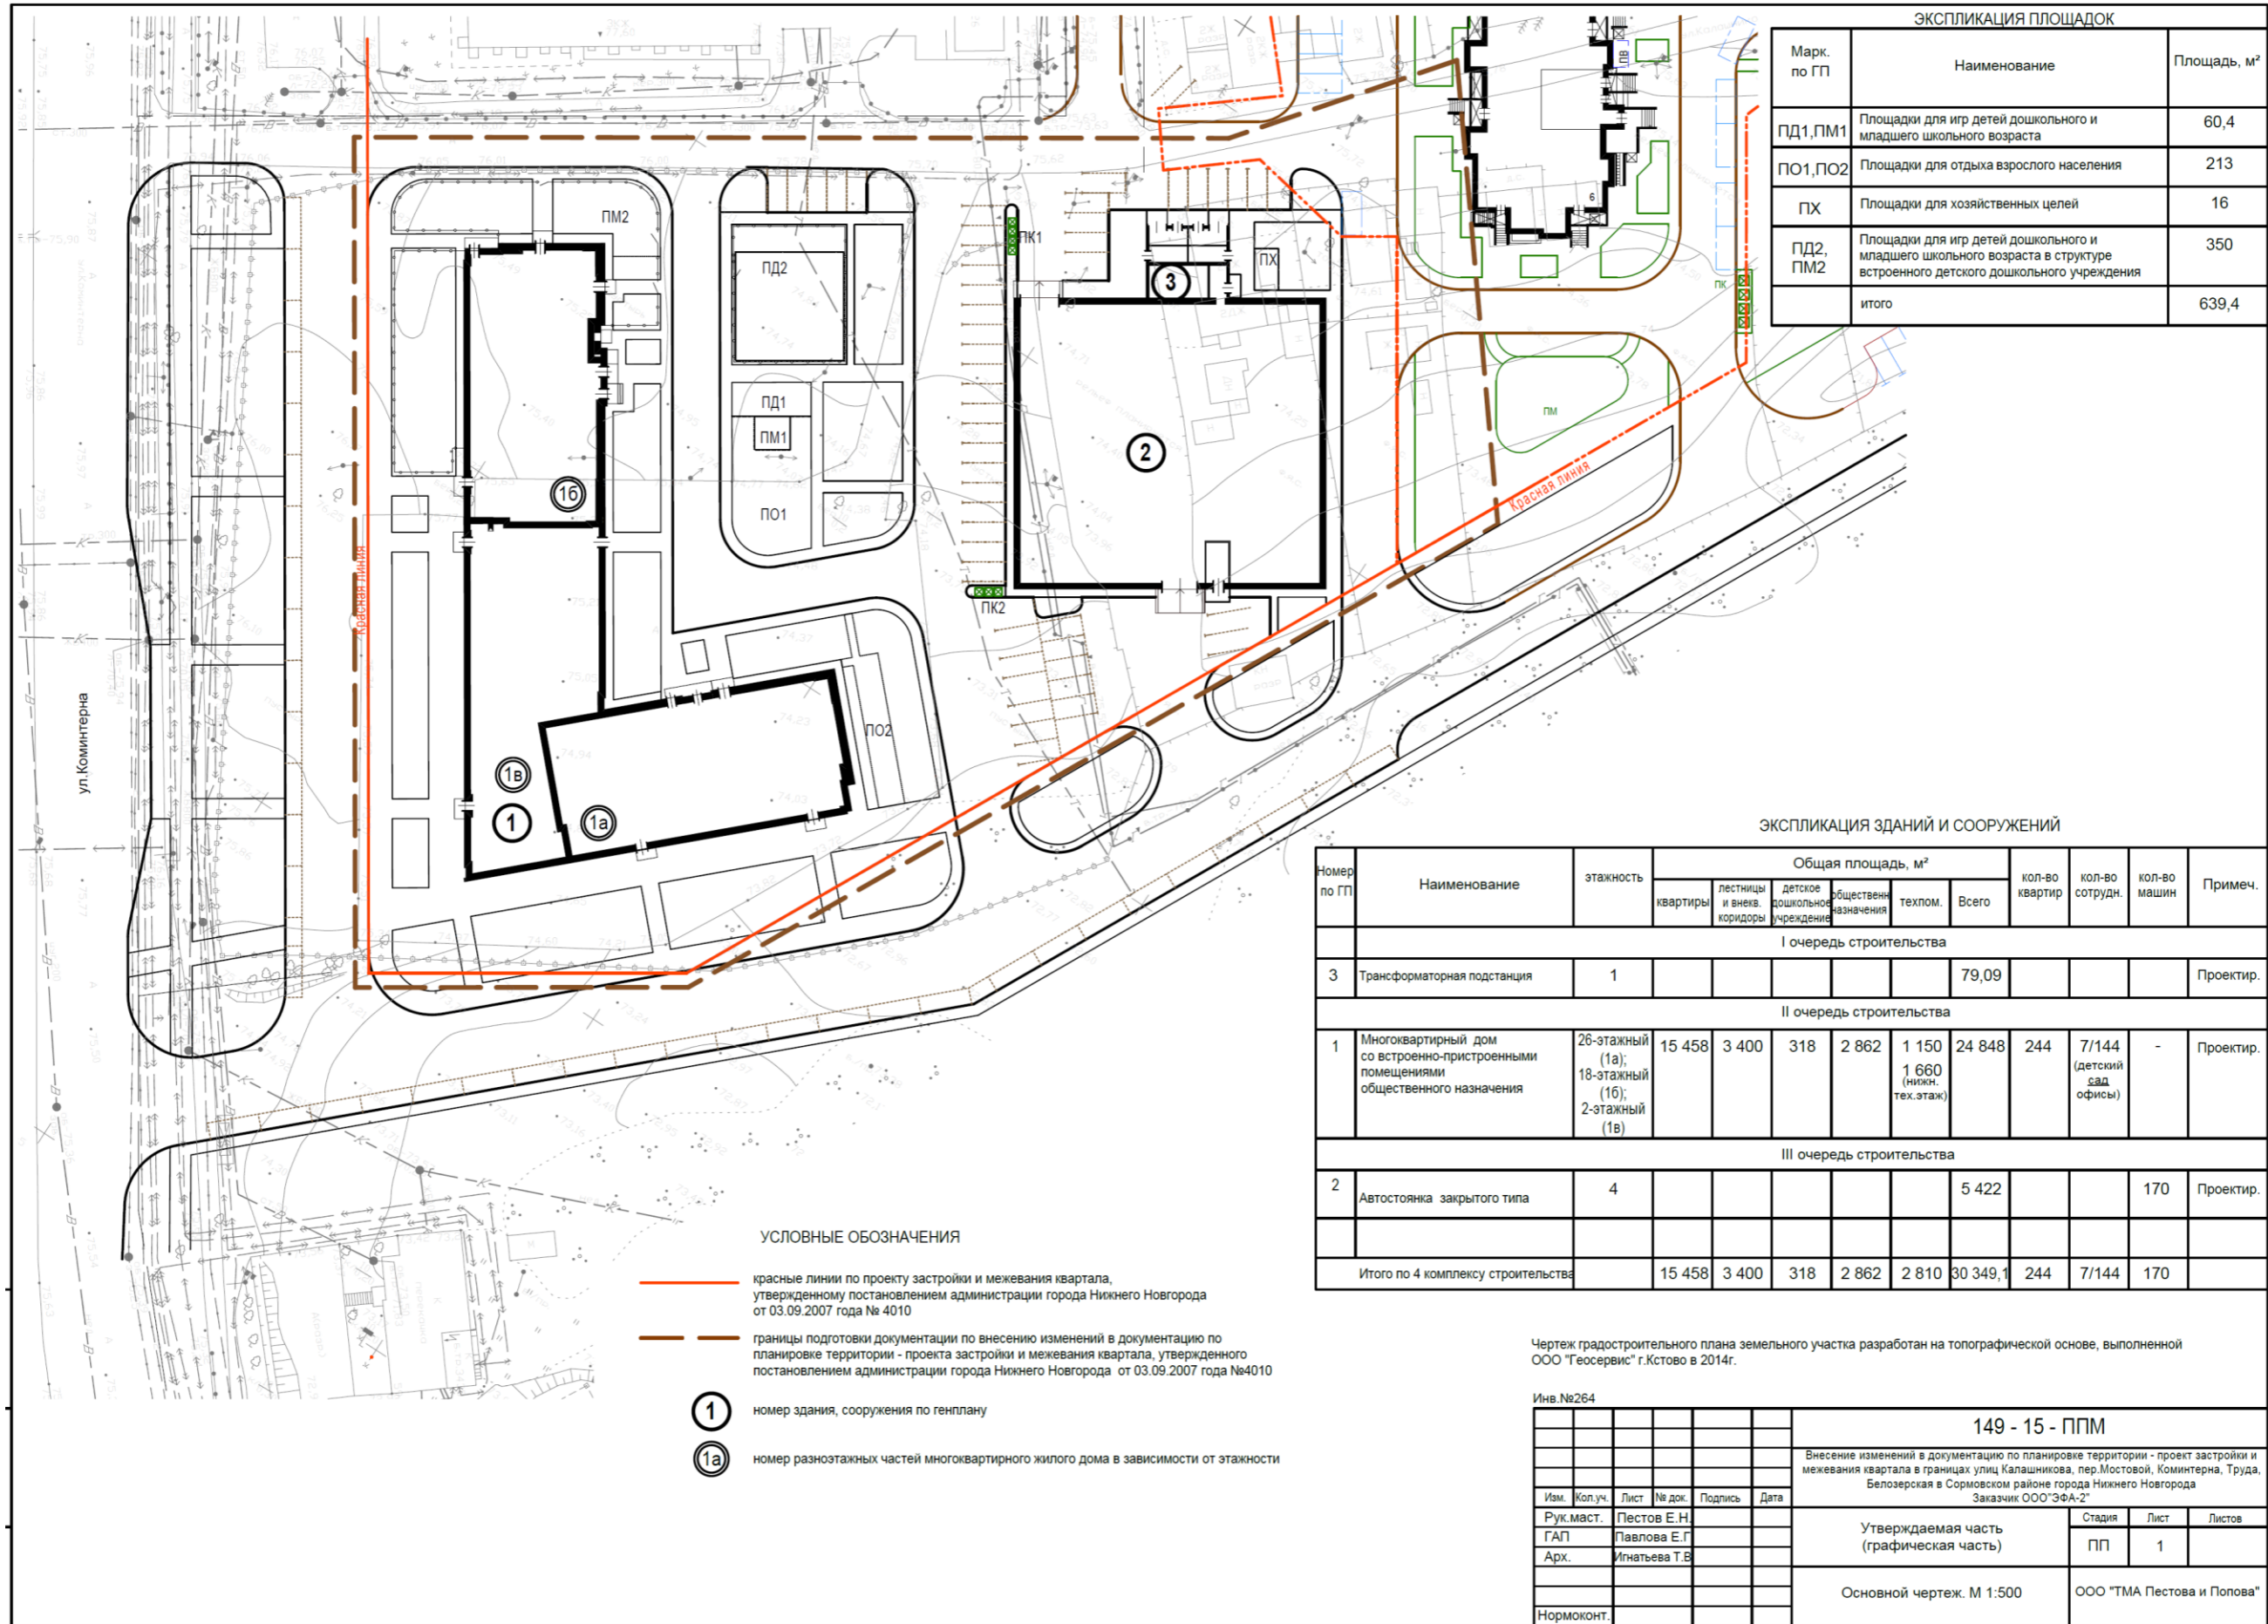

Марк. по ГП	Наименование	Площадь, м²
ПД1, ПМ1	Площадки для игр детей дошкольного и младшего школьного возраста	60,4
ПО1, ПО2	Площадки для отдыха взрослого населения	213
ПХ	Площадки для хозяйственных целей	16
ПД2, ПМ2	Площадки для игр детей дошкольного и младшего школьного возраста в структуре встроенного детского дошкольного учреждения	350
итого		639,4

Номер по ГП	Наименование	этажность	Общая площадь, м²					кол-во квартир	кол-во сотрудов.	кол-во машин	Примеч.
			квартиры	лестницы и внев. коридоры	детское дошкольное учреждение	общественн. назначения	техпом.				
I очередь строительства											
3	Трансформаторная подстанция	1									Проектир.
II очередь строительства											
1	Многоквартирный дом со встроенно-пристроенными помещениями общественного назначения	26-этажный (1а); 18-этажный (1б); 2-этажный (1в)	15 458	3 400	318	2 862	1 150	244	7/144 (детский сад, офисы)	-	Проектир.
						1 660 (нижн. тех.этаж)					
III очередь строительства											
2	Автостоянка закрытого типа	4					5 422			170	Проектир.
Итого по 4 комплексу строительства			15 458	3 400	318	2 862	2 810	30 349,1	244	7/144	170

УСЛОВНЫЕ ОБОЗНАЧЕНИЯ

- красные линии по проекту застройки и межевания квартала, утвержденному постановлением администрации города Нижнего Новгорода от 03.09.2007 года № 4010
- границы подготовки документации по внесению изменений в документацию по планировке территории - проекта застройки и межевания квартала, утвержденного постановлением администрации города Нижнего Новгорода от 03.09.2007 года №4010
- 1** номер здания, сооружения по генплану
- 1а** номер разноэтажных частей многоквартирного жилого дома в зависимости от этажности

Чертеж градостроительного плана земельного участка разработан на топографической основе, выполненной ООО "Геосервис" г.Кстово в 2014г.

Инв. №264						149 - 15 - ППМ		
Внесение изменений в документацию по планировке территории - проект застройки и межевания квартала в границах улиц Калашникова, пер.Мостовой, Коминтерна, Труда, Белозерская в Сормовском районе города Нижнего Новгорода Заказчик ООО "ЭФА-2"								
Изм.	Коп.уч.	Лист	№ док.	Подпись	Дата	Утверждаемая часть (графическая часть)		
Рук.маст.	Пестов Е.Н.					Стадия	Лист	Листов
ГАП	Павлова Е.Г.					ПП	1	
Арх.	Игнатъева Т.В.					Основной чертеж. М 1:500		
Нормоконт.						ООО "ТМА Пестова и Попова"		

IV. Чертеж планировки территории



ЭКСПЛИКАЦИЯ ЗДАНИЙ И СООРУЖЕНИЙ

Номер на плане	Наименование	Очередь строительства	Примечания
1	Многоквартирный жилой дом со встроенно-пристроенными помещениями общественного назначения	2	Проектируемый
2	Многоуровневая автостоянка закрытого типа	3	Проектируемая
3	Трансформаторная подстанция	1	Проектируемая
Площадки и автостоянки			
C1...C7	Открытые стоянки для временной парковки автомобилей (гостевые автостоянки) общей вместимостью 57 машино-мест		Проектируемые индивидуальные
ПО	Площадка для отдыха взрослого населения		То же
ПД	Площадка для игр детей дошкольного возраста		То же
ПМ	Площадка для игр детей младшего школьного возраста		То же
ПК	Площадка для мусороконтейнеров		То же
ПХ	Хозяйственная площадка		То же

УСЛОВНЫЕ ОБОЗНАЧЕНИЯ

НАИМЕНОВАНИЕ	ПРОЕКТИРУЕМЫЕ	РАНЕЕ ПРОЕКТИРОВАННЫЕ	СУЩЕСТВУЮЩИЕ
1 Хозяйственно-питьевой противопожарный водопровод	— В1 —	— В1 —	— В1 —
2 Бытовая канализация	— К1 —	— К1 —	— К1 —
3 Дождевая канализация	— К2 —	— К2 —	— К2 —
4 Электрокабель освещения	— W0 —	— W0 —	— W0 —
5 Электрокабель до 1кв (в траншее)	— W1 —	— W1 —	— W1 —
6 Электрокабель до 35кв (в траншее)	— W2 —	— W2 —	— W2 —
7 Кабель связи в траншее	— V —	— V —	— V —
8 Опора наружного освещения	○	○	○
9 Теплотруба в канале	— T0 —	— T0 —	— T0 —
10 Газопровод надземный	— Г —	— Г —	— Г —
11 Газопровод подземный	— Г —	— Г —	— Г —


УСЛОВНЫЕ ОБОЗНАЧЕНИЯ

- — — — — Границы участков ранее запроектированных объектов
- — — — — Границы подготовки документации по внесению изменений в документацию по планировке территории - проект застройки и межевания территории
- — — — — Границы проекта застройки и межевания квартала, утвержденного постановлением администрации города Нижнего Новгорода от 03.09.2007 года № 4010
- — — — — Демонтируемая сеть существующего газопровода

Чертеж разработан на основании топографического плана участка, выполненного ООО "Геосервис" г. Кстово в 2014г.

				149 - 15 - ППМ		
Изм.	Кол.	Лист	Подп.	Дата	Внесение изменений в документацию по планировке территории - проект застройки и межевания квартала в границах улиц Кашаликова, пер. Мостовой, Коминтерна, Труда, Белозерская в Сормовском районе города Нижнего Новгорода Заказчик ООО "ТМА"	
Рук. маст.	Пестов				Утверждаемая часть (графическая часть)	Страницы 2
ГАП	Павлова					
Разраб.	Николюк					
Проверил	Шишова				ООО "ТМА Пестова и Полова"	
Гл.инж.	Рыков				ООО "Дизайн-Центр"	
Н.контр.	Дмитриев					

V. Чертеж межевания территории

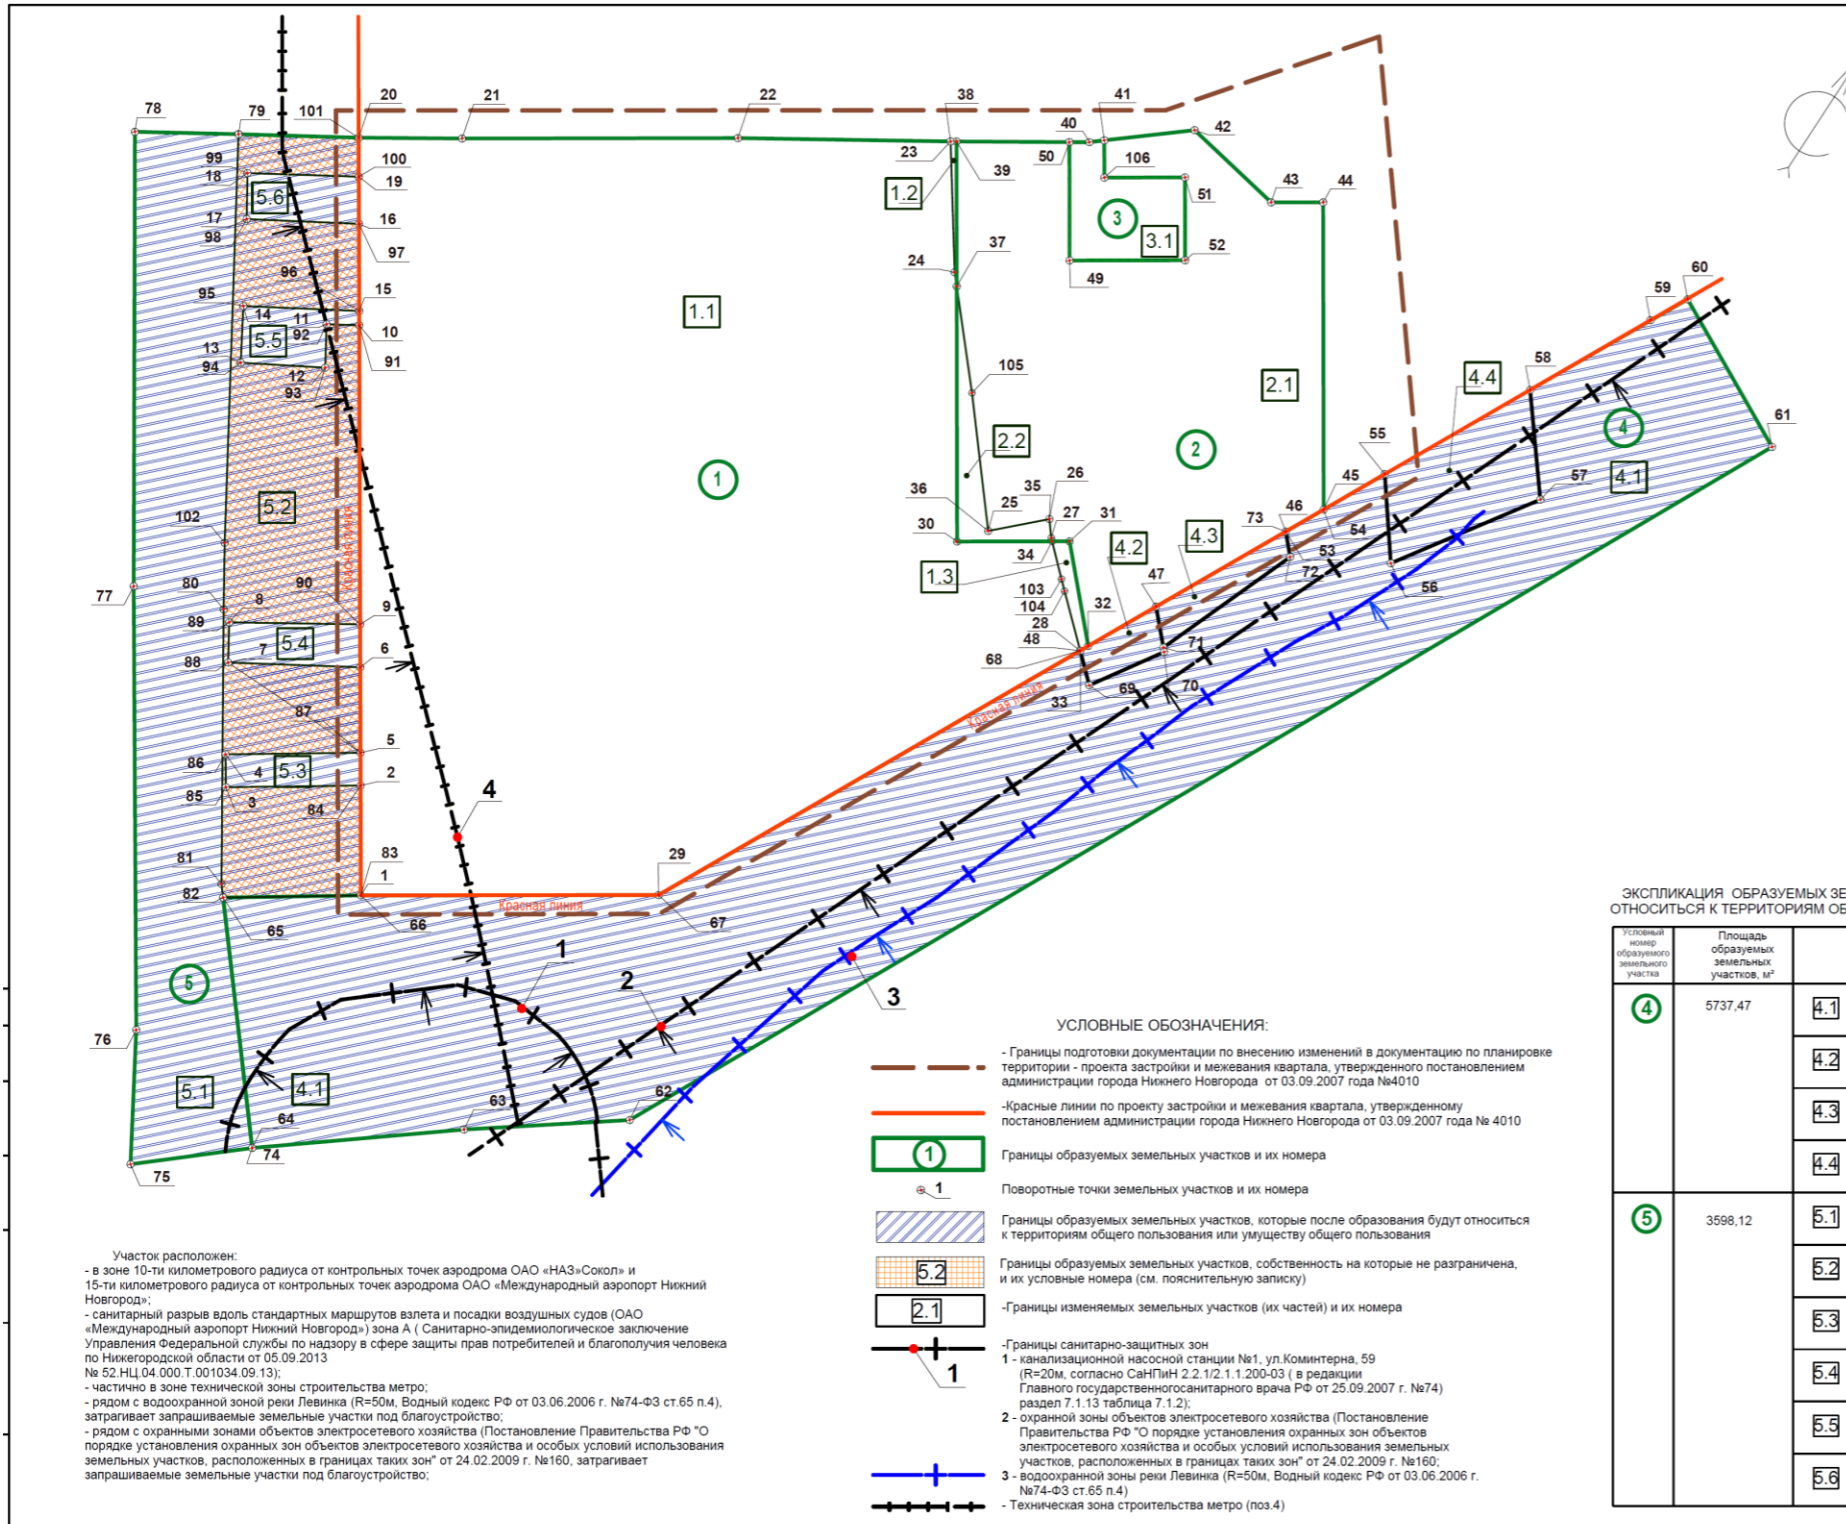

- УСЛОВНЫЕ ОБОЗНАЧЕНИЯ:**
- Границы подготовки документации по внесению изменений в документацию по планировке территории - проекта застройки и межевания квартала, утвержденному постановлением администрации города Нижнего Новгорода от 03.09.2007 года №4010
 - Красные линии по проекту застройки и межевания квартала, утвержденному постановлением администрации города Нижнего Новгорода от 03.09.2007 года № 4010
 - 1 - Границы образуемых земельных участков и их номера
 - 1 - Поворотные точки земельных участков и их номера
 - Границы образуемых земельных участков, которые после образования будут относиться к территориям общего пользования или имуществу общего пользования
 - 5.2 - Границы образуемых земельных участков, собственность на которые не разграничена, и их условные номера (см. пояснительную записку)
 - 2.1 - Границы изменяемых земельных участков (их частей) и их номера
 - 1 - Границы санитарно-защитных зон
 - 1 - канализационной насосной станции №1, ул. Коминтерна, 59 (R=20м, согласно СанПиН 2.2.1/2.1.2.00-03 (в редакции Главного государственного санитарного врача РФ от 25.09.2007 г. №74) раздел 7.1.13 таблица 7.1.2);
 - 2 - охранной зоны объектов электросетевого хозяйства (Постановление Правительства РФ "О порядке установления охранных зон объектов электросетевого хозяйства и особых условий использования земельных участков, расположенных в границах таких зон" от 24.02.2009 г. №160);
 - 3 - водоохранной зоны реки Левинка (R=50м, Водный кодекс РФ от 03.06.2006 г. №74-ФЗ ст.65 п.4)
 - 1 - Техническая зона строительства метро (поз.4)

Участок расположен:
 - в зоне 10-ти километрового радиуса от контрольных точек аэродрома ОАО «НАЗ»Сokol» и 15-ти километрового радиуса от контрольных точек аэродрома ОАО «Международный аэропорт Нижний Новгород»;
 - санитарный разрыв вдоль стандартных маршрутов взлета и посадки воздушных судов (ОАО «Международный аэропорт Нижний Новгород») зона А (Санитарно-эпидемиологическое заключение Управления Федеральной службы по надзору в сфере защиты прав потребителей и благополучия человека по Нижегородской области от 05.09.2013 № 52.НЦ.04.000.Т.001034.09.13);
 - частично в зоне технической зоны строительства метро;
 - рядом с водоохранной зоной реки Левинка (R=50м, Водный кодекс РФ от 03.06.2006 г. №74-ФЗ ст.65 п.4), затрагивает запрашиваемые земельные участки под благоустройство;
 - рядом с охранными зонами объектов электросетевого хозяйства (Постановление Правительства РФ "О порядке установления охранных зон объектов электросетевого хозяйства и особых условий использования земельных участков, расположенных в границах таких зон" от 24.02.2009 г. №160, затрагивает запрашиваемые земельные участки под благоустройство;

ЭКСПЛИКАЦИЯ ОБРАЗУЕМЫХ ЗЕМЕЛЬНЫХ УЧАСТКОВ, КОТОРЫЕ ПОСЛЕ ОБРАЗОВАНИЯ БУДУТ ОТНОСИТЬСЯ К ТЕРРИТОРИЯМ ОБЩЕГО ПОЛЬЗОВАНИЯ ИЛИ ИМУЩЕСТВУ ОБЩЕГО ПОЛЬЗОВАНИЯ

Условный номер образуемого земельного участка	Площадь образуемых земельных участков, м²	Примечание
4	5737,47	4.1 - Образуется из земельного участка, запрашиваемого под благоустройство без предоставления прав собственности (по адресу Нижегородская обл., г. Нижний Новгород, Сормовский район, вдоль реки Левинка, примыкающий к канализационной насосной станции по ул. Коминтерна, 59; площадь участка 5313 м²
		4.2 - Образуется из земельного участка для размещения парковки автотранспорта (кадастровый № 52:18:0010023:96); площадь участка 61 м²-3 м²
		4.3 - Образуется из земельного участка под трансформаторную подстанцию (кадастровый № 52:18:0010023:85); площадь участка 80 м²-3 м²
		4.4 - Образуется из земельного участка под индивидуальный жилой дом (кадастровый № 52:18:0010023:94); площадь участка 279,39 м²
5	3598,12	5.1 - Образуется из земельного участка, запрашиваемого под благоустройство без предоставления прав собственности (по адресу Нижегородская обл., г. Нижний Новгород, Сормовский район, в полосе отвода автомобильной дороги по ул. Коминтерна); площадь участка 1774 м²
		5.2 - Образуется из земельного участка, запрашиваемого под благоустройство без предоставления прав собственности (по адресу Нижегородская обл., г. Нижний Новгород, Сормовский район, примыкающий к земельному участку по ул. Коминтерна, д.65); площадь участка 1454 м²
		5.3 - Образуется из части земельного участка под здание многофункционального использования с квартирами на верхних этажах и размещены на нижних этажах офисов и объектов культурного и обслуживающего назначения при условии поэтапного разделения различных видов использования (кадастровый № 52:18:0010024:19); площадь участка 89,18 м²
		5.4 - Образуется из части земельного участка под здание многофункционального использования с квартирами на верхних этажах и размещены на нижних этажах офисов и объектов культурного и обслуживающего назначения при условии поэтапного разделения различных видов использования (кадастровый № 52:18:0010024:19); площадь участка 89,18 м²
		5.5 - Образуется из части земельного участка под здание многофункционального использования с квартирами на верхних этажах и размещены на нижних этажах офисов и объектов культурного и обслуживающего назначения при условии поэтапного разделения различных видов использования (кадастровый № 52:18:0010024:19); площадь участка 89,51 м²
		5.6 - Образуется из части земельного участка под здание многофункционального использования с квартирами на верхних этажах и размещены на нижних этажах офисов и объектов культурного и обслуживающего назначения при условии поэтапного разделения различных видов использования (кадастровый № 52:18:0010024:19); площадь участка 94,53 м²

ЭКСПЛИКАЦИЯ ОБРАЗУЕМЫХ И ИЗМЕНЯЕМЫХ ЗЕМЕЛЬНЫХ УЧАСТКОВ НА КАДАСТРОВЫМ ПЛАНЕ ТЕРРИТОРИИ

ОБРАЗУЕМЫЕ ЗЕМЕЛЬНЫЕ УЧАСТКИ		ИЗМЕНЯЕМЫЕ ЗЕМЕЛЬНЫЕ УЧАСТКИ	
Условный номер образуемого земельного участка	Вид разрешенного использования земельного участка (части земельного участка) существующий	Условный номер изменяемого земельного участка	Вид разрешенного использования земельного участка (части земельного участка) планируемый
1	Земельный участок под многоквартирную жилую застройку (высотную застройку), площадь участка 8038,86 м²		
		1.3	Часть земельного участка для размещения парковки автотранспорта, под трансформаторную подстанцию, под индивидуальный жилой дом (кадастровый № 52:18:0010023:84)
		1.2	Часть земельного участка для размещения парковки автотранспорта, под трансформаторную подстанцию, под индивидуальный жилой дом (кадастровый № 52:18:0010023:84)
		1.1	Часть земельного участка под здание многофункционального использования с квартирами на верхних этажах и размещены на нижних этажах офисов и объектов культурного и обслуживающего назначения при условии поэтапного разделения различных видов использования (кадастровый № 52:18:0010024:19)
2	Земельный участок под обслуживание автотранспорта, площадь участка 2551,15 м²		
		2.1	Часть земельного участка для размещения парковки автотранспорта, под трансформаторную подстанцию, под индивидуальный жилой дом (кадастровый № 52:18:0010023:84)
		2.2	Часть земельного участка под здание многофункционального использования с квартирами на верхних этажах и размещены на нижних этажах офисов и объектов культурного и обслуживающего назначения при условии поэтапного разделения различных видов использования (кадастровый № 52:18:0010024:19)
3	Земельный участок под коммунальное обслуживание, площадь участка 196,08 м²		
		3.1	Часть земельного участка для размещения парковки автотранспорта, под трансформаторную подстанцию, под индивидуальный жилой дом (кадастровый № 52:18:0010023:84)

1. Чертеж градостроительного плана земельного участка разработан на топографической основе, выполненной ООО "Геосервис" г.Кстово в 2014г.
 2. Система координат местная г.Н.Новгорода.
 3. Система высот Балтийская.
 4. Границы земельных участков, зарегистрированных в государственном кадастре недвижимости согласно сведениям ФГУ "Земельная кадастровая палата" по Нижегородской области, откорректированы в соответствии с топографической основой, выпущенной ООО "Геосервис" г.Кстово от 2014г.

Ива №264

149 - 15 - ППМ	
Внесение изменений в документацию по планировке территории - проект застройки и межевания квартала в границах улиц Калашникова, пер. Мостовой, Коминтерна, Труда, Белозерская в Сормовском районе города Нижнего Новгорода	
Заказчик ООО "ЭА-С"	
Имя	Кол.уч.
Рук.м.ст.	Пестов Е.Н.
ГАП	Павлова Е.Г.
Арх.	Игнатьева Т.В.
Утверждаемая часть (графическая часть)	
Страница	Лист
1	1
Чертёж межевания территории с указанием границ образуемых и изменяемых земельных участков на кадастровом плане территории М 1:500	
ООО "ТМА Пестова и Попова"	

VI. Чертеж межевания территории

