



Департамент
градостроительной деятельности и развития агломераций
Нижегородской области

П Р И К А З

11 апреля 2018 года

№ 07-02-03/8

г. Нижний Новгород

Г Об утверждении документации по Г
планировке территории (проект планировки
территории, проект межевания территории) в
городе Дзержинске Нижегородской области, с
северной стороны земельного участка по
адресу: Восточный промрайон, Оргстекло,
6 км+300м Автозаводского шоссе, здание 7

В соответствии со статьями 8², 41-43, 46 Градостроительного кодекса Российской Федерации, пунктом 3 статьи 2¹ Закона Нижегородской области от 23 декабря 2014 года № 197-З «О перераспределении отдельных полномочий между органами местного самоуправления муниципальных образований Нижегородской области и органами государственной власти Нижегородской области», пунктом 3.6² Положения о департаменте градостроительной деятельности и развития агломераций Нижегородской области, утвержденного постановлением Правительства Нижегородской области от 25 июля 2007 года № 248, на основании постановления администрации города Дзержинска Нижегородской области от 11 апреля 2017 года № 1066 «О подготовке документации по планировке территории», письма управления архитектуры и градостроительства администрации города Дзержинска Нижегородской области от 23 ноября 2017 года № 09-15600/17-0-0, с учетом протокола публичных слушаний от 27 февраля 2018 года № 5-П и заключения о результатах публичных слушаний от 27 февраля 2018 года

п р и к а з ы в а ю:

1. Утвердить прилагаемую документацию по планировке территории (проект планировки территории, проект межевания территории) в городе

Дзержинске Нижегородской области, с северной стороны земельного участка по адресу: Восточный промрайон, Оргстекло, 6 км+300м Автозаводского шоссе, здание 7.

2. Управлению территориального планирования департамента градостроительного развития территории Нижегородской области в течении четырех дней со дня утверждения направить документацию по планировке территории (проект планировки территории, проект межевания территории) в городе Дзержинске Нижегородской области, с северной стороны земельного участка по адресу: Восточный промрайон, Оргстекло, 6 км+300м Автозаводского шоссе, здание 7, главе городского округа город Дзержинск Нижегородской области.

3. Управлению экономического обеспечения градостроительной деятельности департамента градостроительного развития территории Нижегородской области разместить настоящий приказ на официальном сайте департамента градостроительной деятельности и развития агломераций Нижегородской области в информационно-телекоммуникационной сети «Интернет».

Директор департамента



А.В. Бодриевский

УТВЕРЖДЕНА
приказом департамента градостроительной
деятельности и развития агломераций
Нижегородской области
от 11 апреля 2018 года № 07-02-03/8

Документация по планировке территории (проект планировки территории, проект межевания территории) в городе Дзержинске Нижегородской области, с северной стороны земельного участка по адресу: Восточный промрайон, Оргстекло, 6 км+300м Автозаводского шоссе, здание 7

I. Положения о характеристиках планируемого развития территории

1. Общие положения

Документация по планировке территории (проект планировки территории, проект межевания территории) в городе Дзержинске Нижегородской области, с северной стороны земельного участка по адресу: Восточный промрайон, Оргстекло, 6 км+300м Автозаводского шоссе, здание 7 (далее – документация по планировке территории), разработана на основании постановления администрации города Дзержинска Нижегородской области от 11 апреля 2017 года № 1066 «О подготовке документации по планировке территории» на территорию площадью 42,8 га.

2. Цели и задачи

Документация по планировке территории подготовлена обществом с ограниченной ответственностью «Геопроект-НН» по заказу общества с ограниченной ответственностью «Нижломрегион» в целях обеспечения устойчивого развития территорий, в том числе выделения элементов планировочной структуры, установления границ земельных участков, установления границ зон планируемого размещения объектов капитального строительства.

Документацией по планировке территории предусмотрено производственного предприятия по заготовке, хранению, переработке и реализации лома черных и цветных металлов в соответствии с решением инвестиционного совета при Губернаторе Нижегородской области от 16 февраля 2017 года № 14146-200-8903. Производственное предприятие состоит из двух зданий: производственного здания и здания административно-бытового корпуса, а также сооружений, необходимых для осуществления производственной деятельности.

3. Характеристики планируемого развития территории

Площадь территории в границах разработки документации по планировке территории	42,8 га
Общая площадь зданий, строений и сооружений	1600 м ²

Общая площадь всех этажей зданий, строений и сооружений	1600 м ²
Коэффициент застройки	0,1
Коэффициент плотности застройки	0,1
Этажность зданий, строений и сооружений	1
Вместимость автостоянок	25 машино-мест

Нагрузки по инженерно-техническому обеспечению территории	
Водоснабжение	0,077 м3/час
Канализация	0,077 м3/час
Электроснабжение	571,05 кВт

II. Положения об очередности планируемого развития территории

Освоение территории в том числе проектирование, строительство объекта капитального строительства и строительство (реконструкция) необходимых для функционирования объектов инженерной, транспортной инфраструктур предусмотрено в одну очередь.

III. Перечень и сведения о площади образуемых земельных участков, в том числе возможные способы их образования

Документацией по планировке территории предусматривается образование земельного участка:


Условный кадастровый номер образуемого земельного участка	Площадь, кв.м	Вид разрешенного использования по классификатору	Вид разрешенного использования в соответствии с правилами землепользования и застройки	Категория земель
52:21:0000012:3У1	16566,75	Тяжелая промышленность	Промышленные предприятия и коммунально-складские объекты III класса вредности	Земли населенных пунктов

Земельный участок 52:21:0000012:3У1 образуется из земель государственная собственность на которые не разграничена.

IV. Перечень и сведения о площади образуемых земельных участков, которые будут отнесены к территориям общего пользования или имуществу общего пользования, в том числе в отношении которых предполагаются резервирование и (или) изъятие для государственных или муниципальных нужд


Документацией по планировке территории не предусмотрено образование земельных участков, которые будут отнесены к территориям общего пользования или имуществу общего пользования, в том числе в отношении которых предполагаются резервирование и (или) изъятие для государственных или муниципальных нужд.

V. Чертеж планировки территории

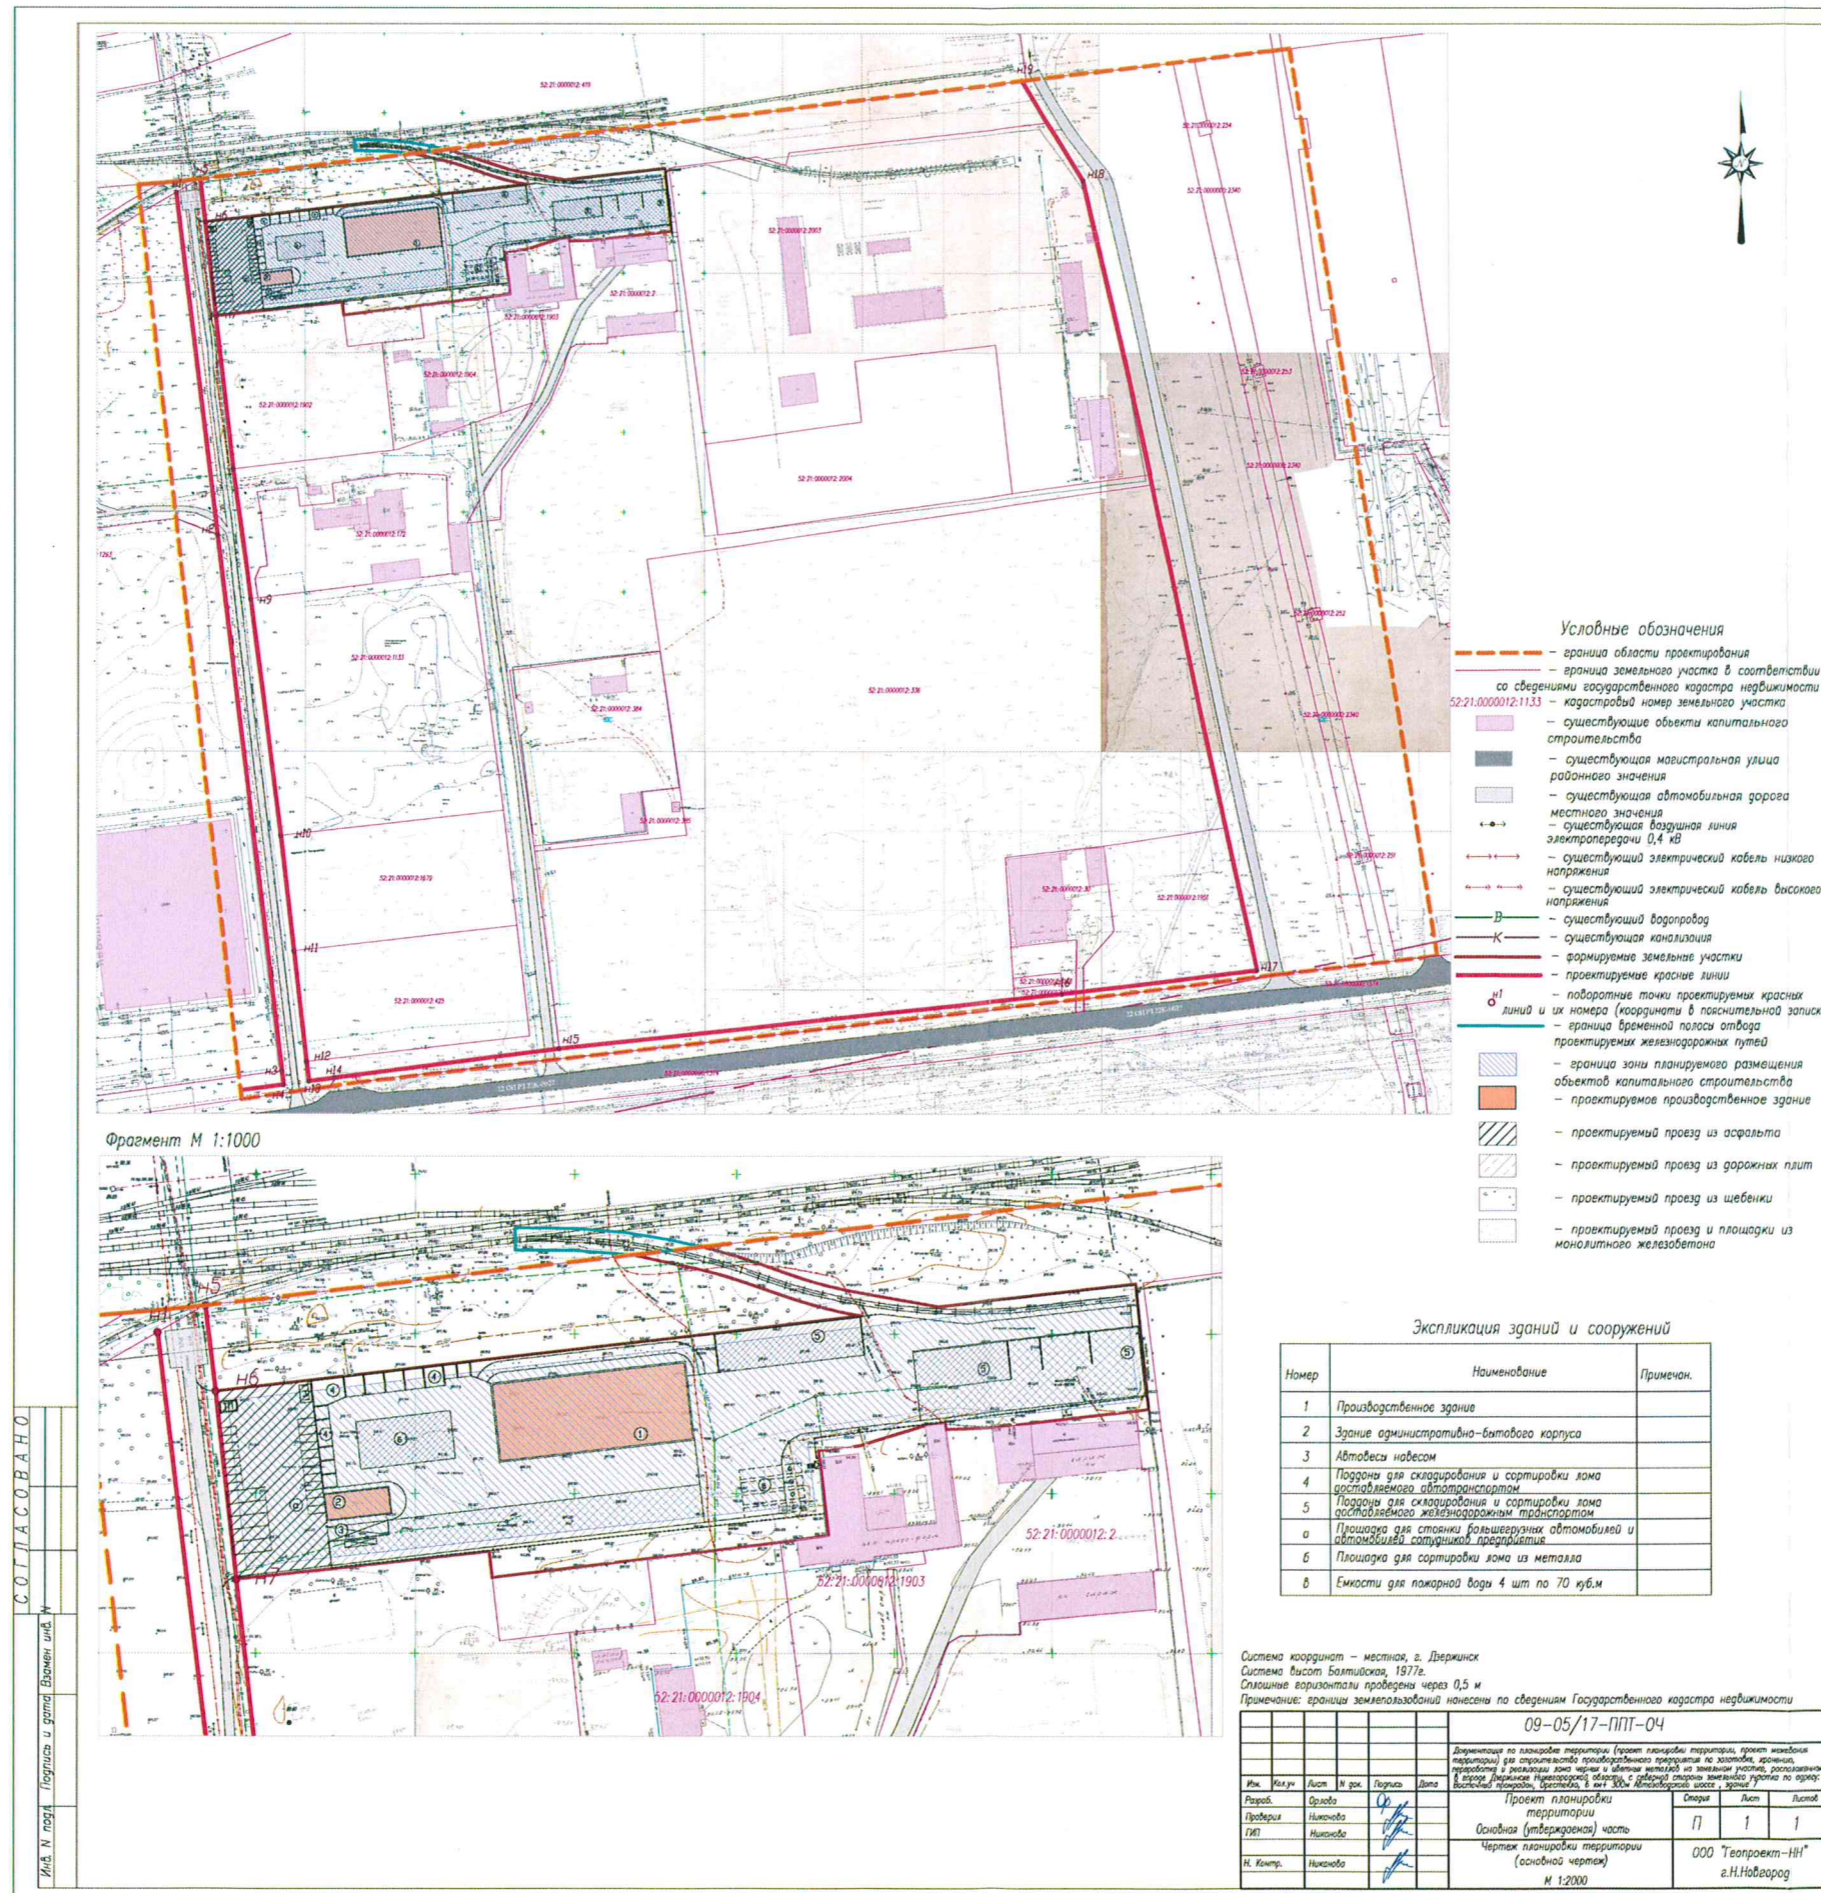


СОГЛАСОВАНО
И.И. М. подл. Подпись и дата: _____

IV. Чертеж межевания территории

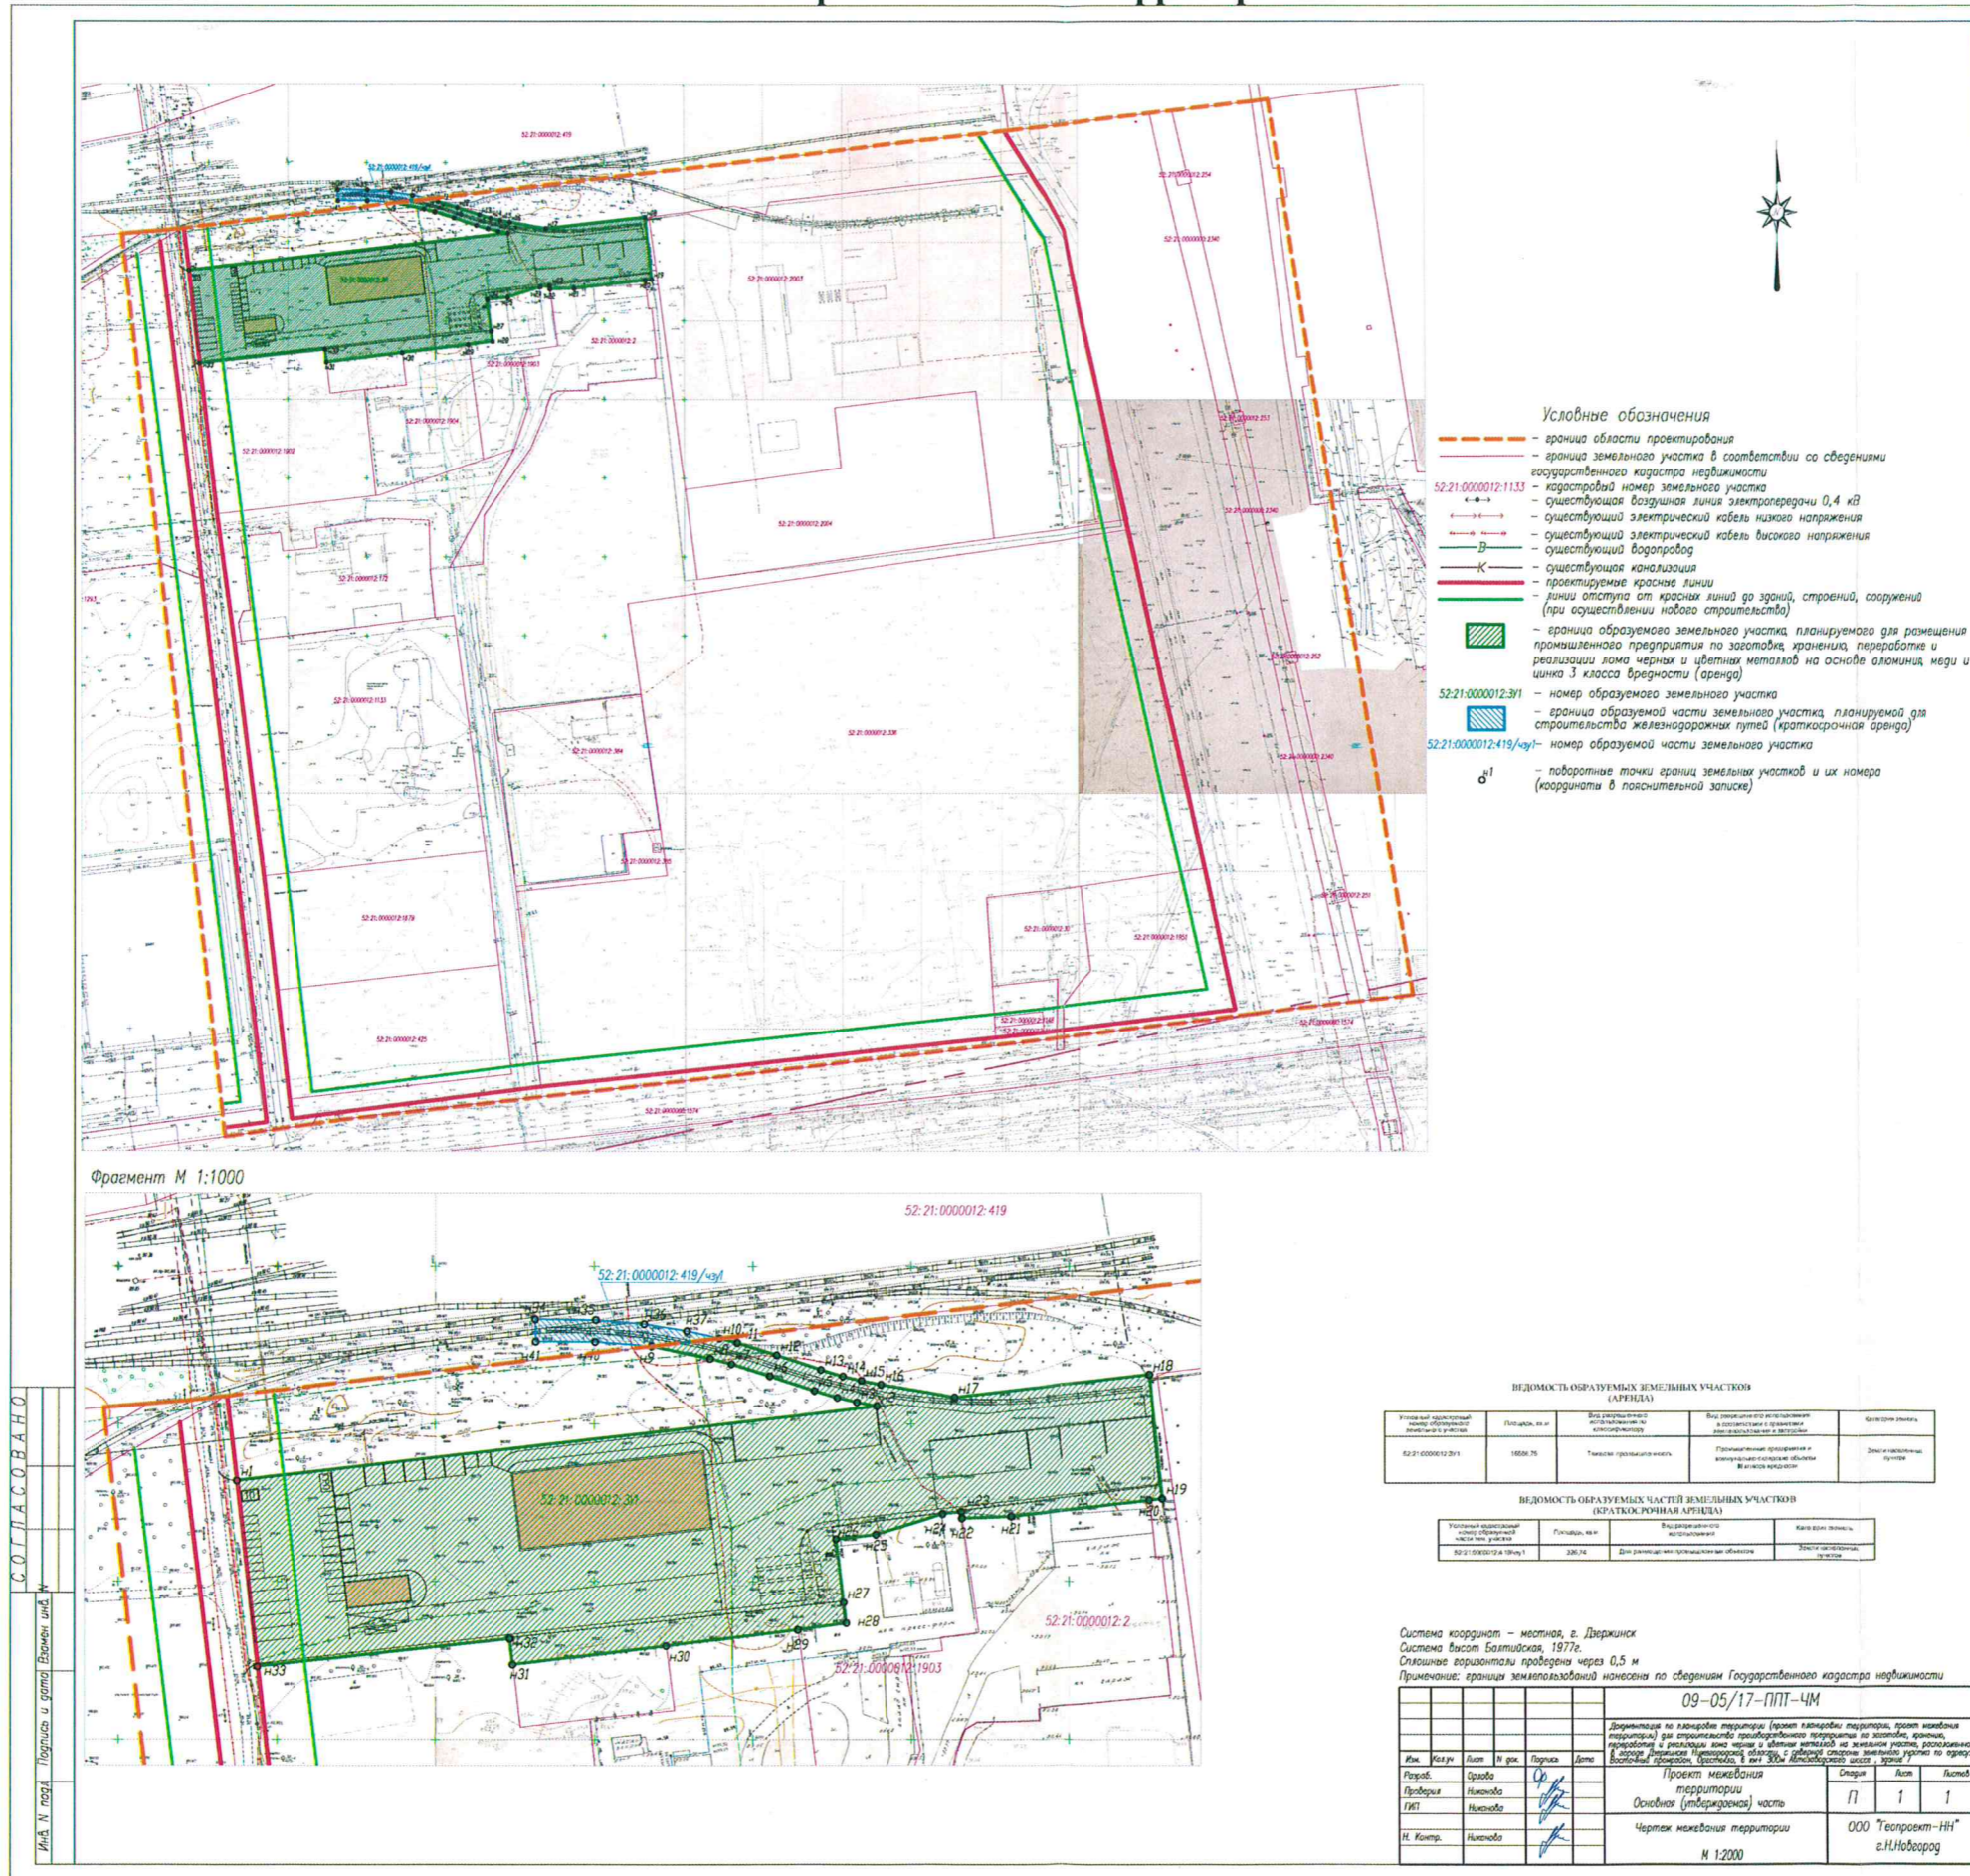

Фрагмент М 1:1000

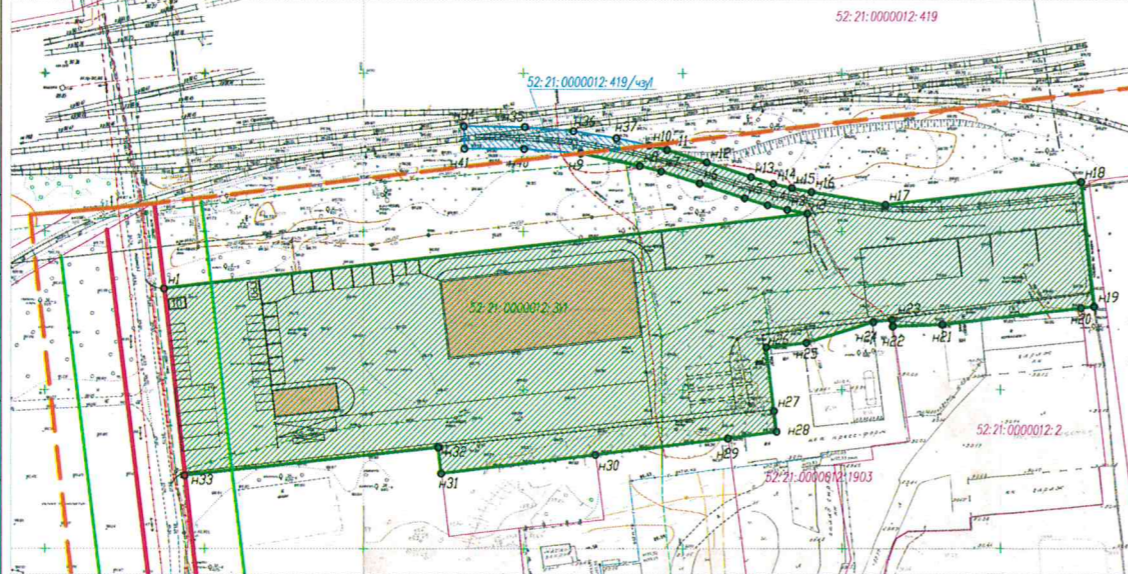


- Условные обозначения**
- граница области проектирования
 - граница земельного участка в соответствии со сведениями государственного кадастра недвижимости
 - 52:21:0000012:1133 - кадастровый номер земельного участка
 - существующая воздушная линия электропередачи 0,4 кВ
 - существующий электрический кабель низкого напряжения
 - существующий электрический кабель высокого напряжения
 - существующий водопровод
 - существующая канализация
 - проектируемые красные линии
 - линии отступа от красных линий до зданий, строений, сооружений (при осуществлении нового строительства)
 - границы образуемого земельного участка, планируемого для размещения промышленного предприятия по заготовке, хранению, переработке и реализации лома черных и цветных металлов на основе алюминия меди и цинка 3 класса вредности (аренда)
 - 52:21:0000012:301 - номер образуемого земельного участка
 - границы образуемой части земельного участка, планируемой для строительства железнодорожных путей (краткосрочная аренда)
 - 52:21:0000012:419/чпу1 - номер образуемой части земельного участка
 - п1 - поворотные точки границ земельных участков и их номера (координаты в пояснительной записке)

ВЕДОМОСТЬ ОБРАЗУЕМЫХ ЗЕМЕЛЬНЫХ УЧАСТКОВ (АРЕНДА)

Условный кадастровый номер образуемого земельного участка	Площадь, кв. м	Вид разрешенного использования земельного участка	Вид разрешенного использования земельного участка в соответствии с требованиями законодательства об аренде	Категория земель

ВЕДОМОСТЬ ОБРАЗУЕМЫХ ЧАСТЕЙ ЗЕМЕЛЬНЫХ УЧАСТКОВ (КРАТКОСРОЧНАЯ АРЕНДА)

Условный кадастровый номер образуемой части земельного участка	Площадь, кв. м	Вид разрешенного использования земельного участка	Категория земель

Система координат - местная, г. Дзержинск
 Система высот Балтийская, 1977г.
 Силыные горизонтали проведена через 0,5 м
 Примечание: границы земельного участка нанесены по сведениям Государственного кадастра недвижимости

09-05/17-ППТ-4М					
